



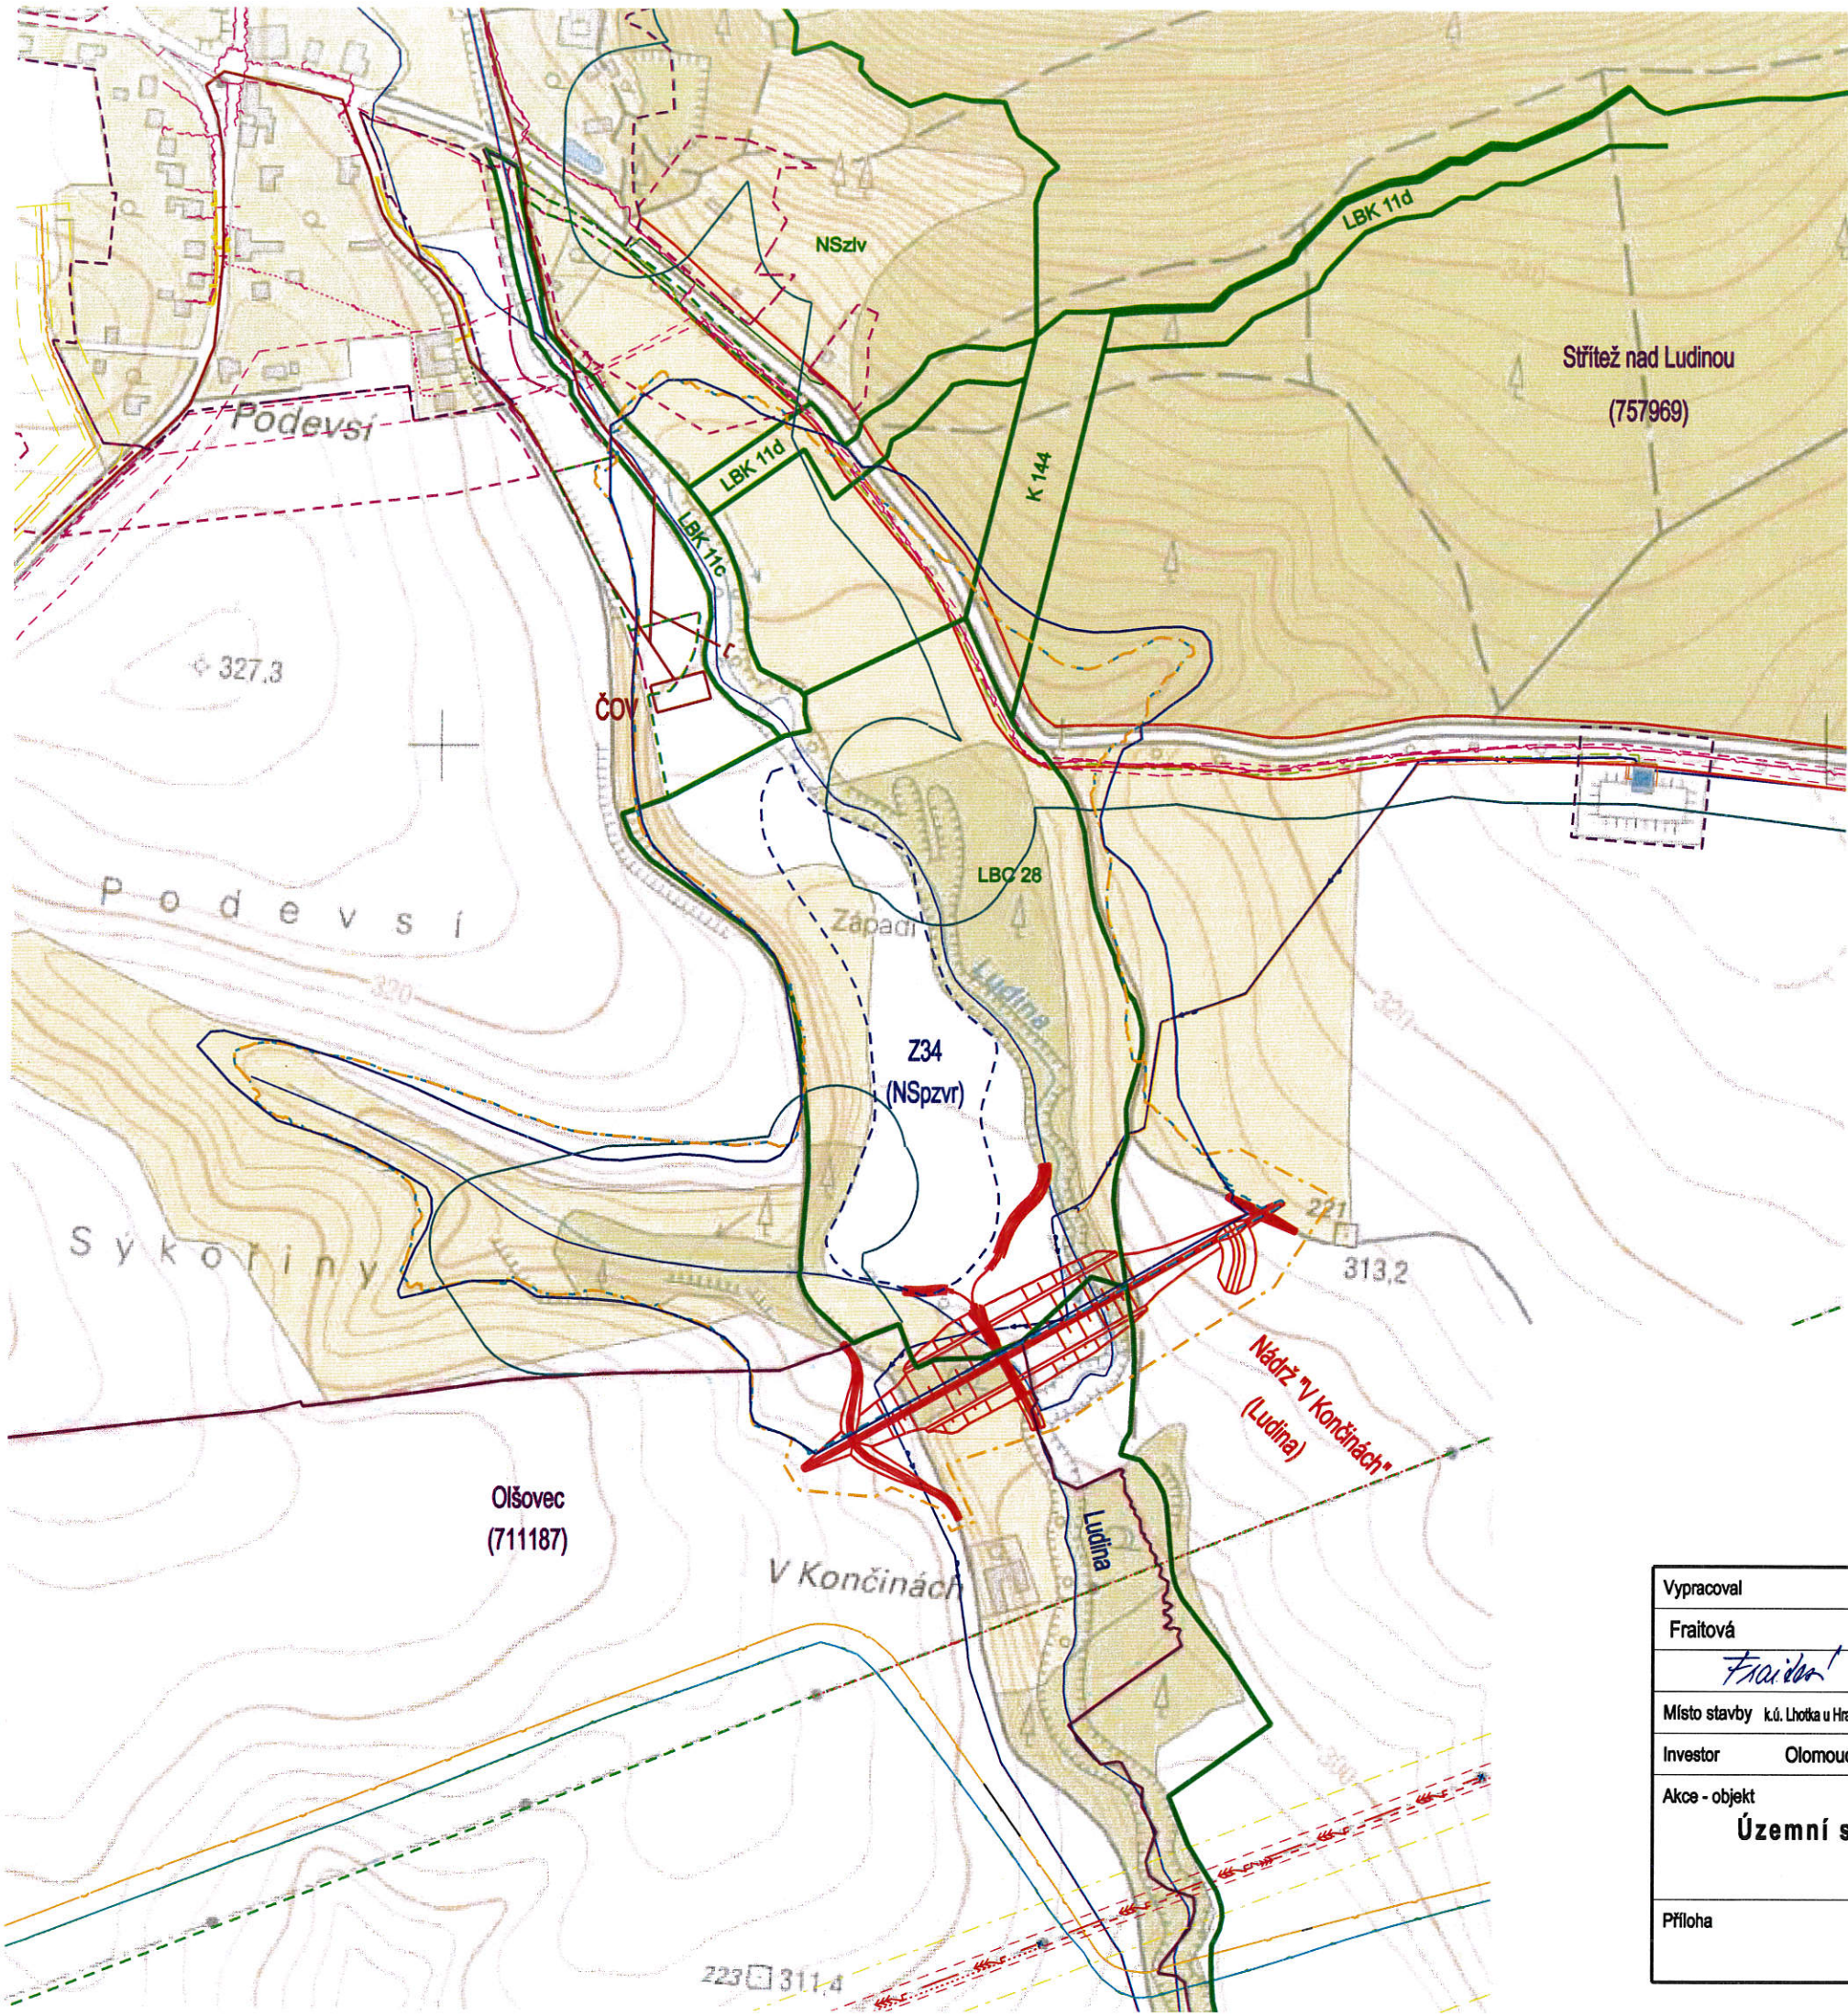


- hranice zastavěného území
- hranice zastavitelného území
- hranice územního systému ekologické stability USES
- hranice územního systému ekologické stability USES - NÁVRH
- hranice ochranného pásma lesa
- hranice kastrálního území
- maximální hranice záboru (bude upřesněno v dalších stupních PD)
- hladina maximální (dle územní studie)
- retenční prostor (dle ÚPD)
- zátopa dle původní studie
- hráz nádrže

LEGENDA SÍTÍ:

- CETIN - sděl. vedení nadzemní
- CETIN - sděl. vedení podzemní
- CETIN - sděl. vedení nezaměřené
- vodovod
- Kanalizace, odvodnění
- Plyn NTL
- Plyn STL
- Plyn VTL
- ČEPS
- ČEZ - ICT nadzemní
- ČEZ - ICT podzemní
- ČEZ - nadzemní NN
- ČEZ - nadzemní VN
- ČEZ - nadzemní VVN
- ČEZ - podzemní NN
- ČEZ - podzemní VN
- itself - optický kabel
- NET4GAS
- T-mobile - optika
- Telco - optický kabel
- Optiline
- České radiokomunikace

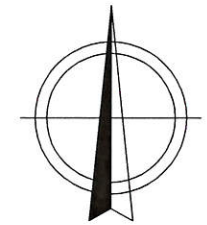


Vypracoval	Zodpov. projektant	Hl. ing. projektu	Vedoucí střediska	 AGPOL s.r.o. Jungmannova 153/12 779 00 Olomouc Česká republika	
Fraitová	Ing. Feltl, Ph.D.	Ing. Skácel	Ing. Vaculín, Ph.D.		
<i>Fraitová</i>	<i>Feltl</i>	<i>Ing. Skácel</i>	<i>Vaculín O.</i>		
Místo stavby k.ú. Lhotka u Hranic, Olšovec, Střítež nad Ludinou, Velká u Hranic		Kraj Olomoucký		Počet formátů	2 A4
Investor Olomoucký kraj				Datum	10. 2023
Akce - objekt				Stupeň	STUDIE
Územní studie - "Suchá nádrž V Končinách (Ludina) a suchá nádrž Lhotka (Velička)"				Zakázkové číslo	3030 / 020
				Archivní číslo	3030
				Měřítko	Číslo výkresu
Příloha		1. Suchá nádrž V Končinách (Ludina) PROBLÉMOVÝ VÝKRES		1 : 5 000	B.1.1

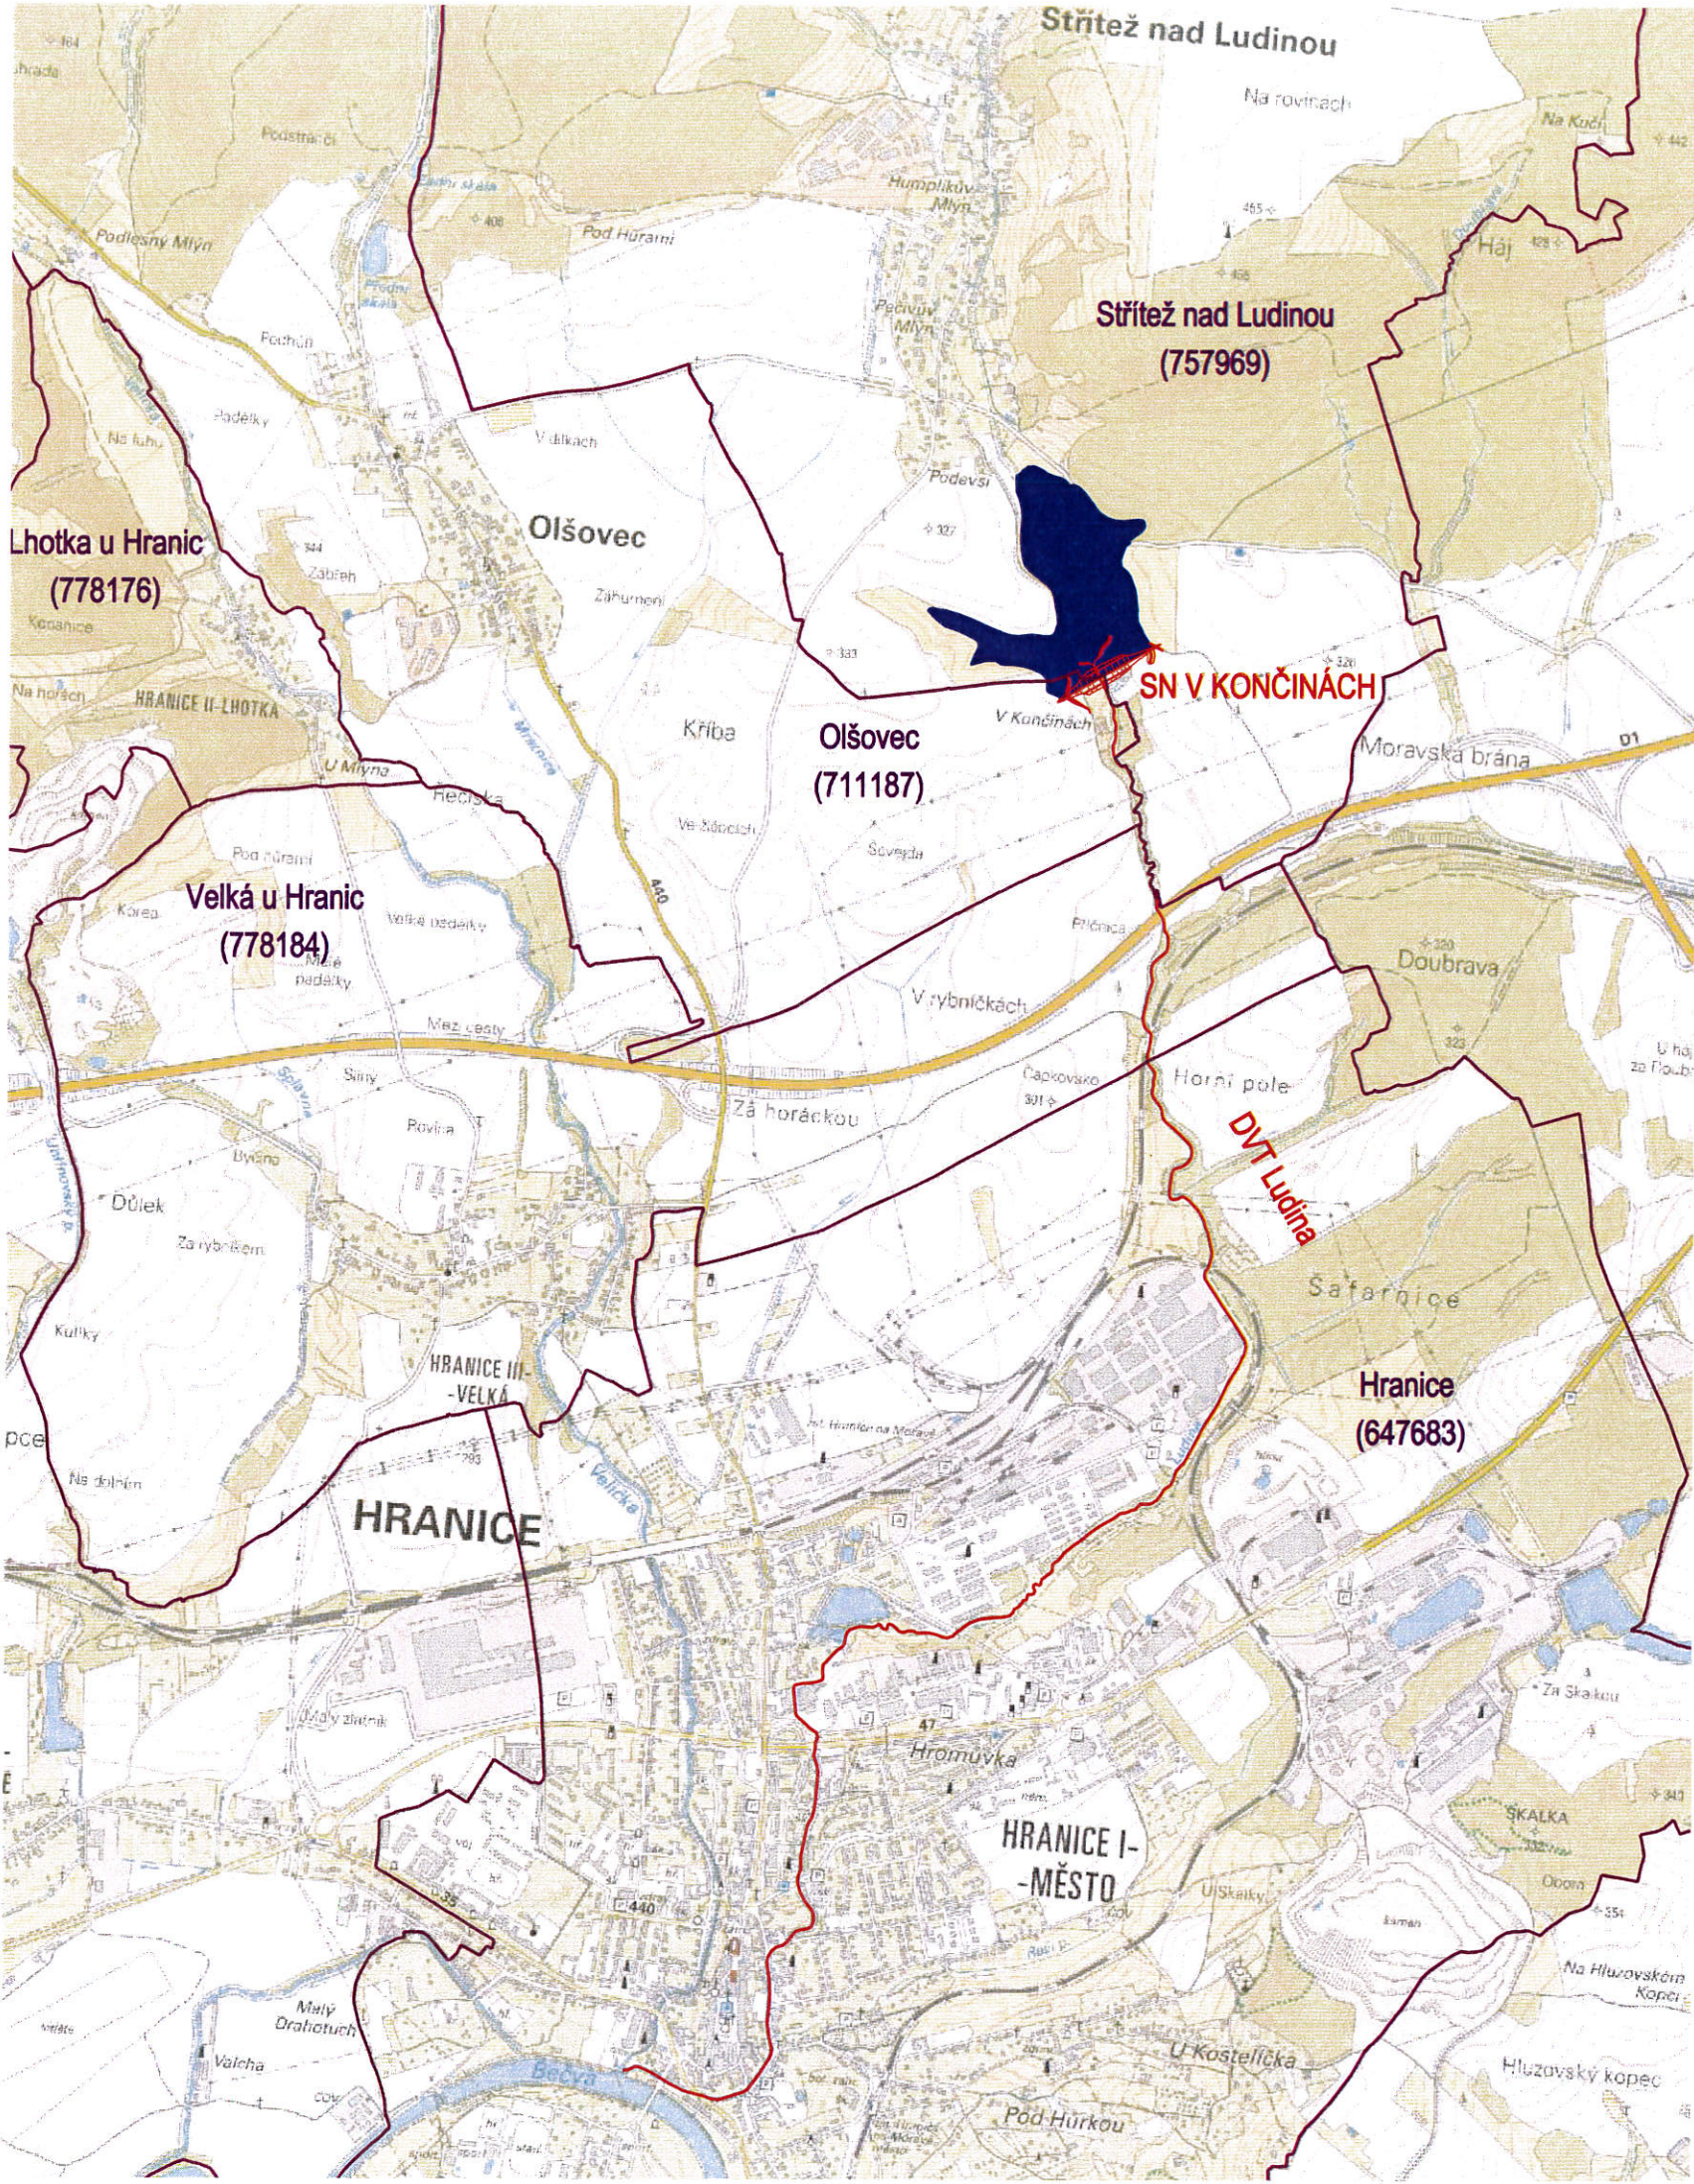


LEGENDA

- Řešený úsek toku
- Hranice katastrálního území

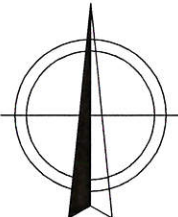


Vypracoval	Zodpov.projektant	Hl. ing. projektu	Vedoucí střediska	FAPOL AGPOL s.r.o. Jungmannova 153/12 779 00 Olomouc Česká republika	
Fraitová	Ing. Feltl, Ph.D.	Ing. Skácel	Ing. Vaculín, Ph.D.		
Místo stavby k.ú. Lhotka u Hranic, Olšovec, Střítež nad Ludinou, Velká u Hranic				Počet formátů	2 A4
Investor Olomoucký kraj				Datum	10. 2023
Akce - objekt Územní studie - "Suchá nádrž V Končinách (Ludina) a suchá nádrž Lhotka (Velička)"				Stupeň	STUDIE
				Zakázkové číslo	3030 / 020
				Archivní číslo	3030
Příloha 1. Suchá nádrž V Končinách (Ludina) VÝKRES ŠIRŠÍCH VZTAHŮ				Měřítko 1 : 25 000	Číslo výkresu B.1.2

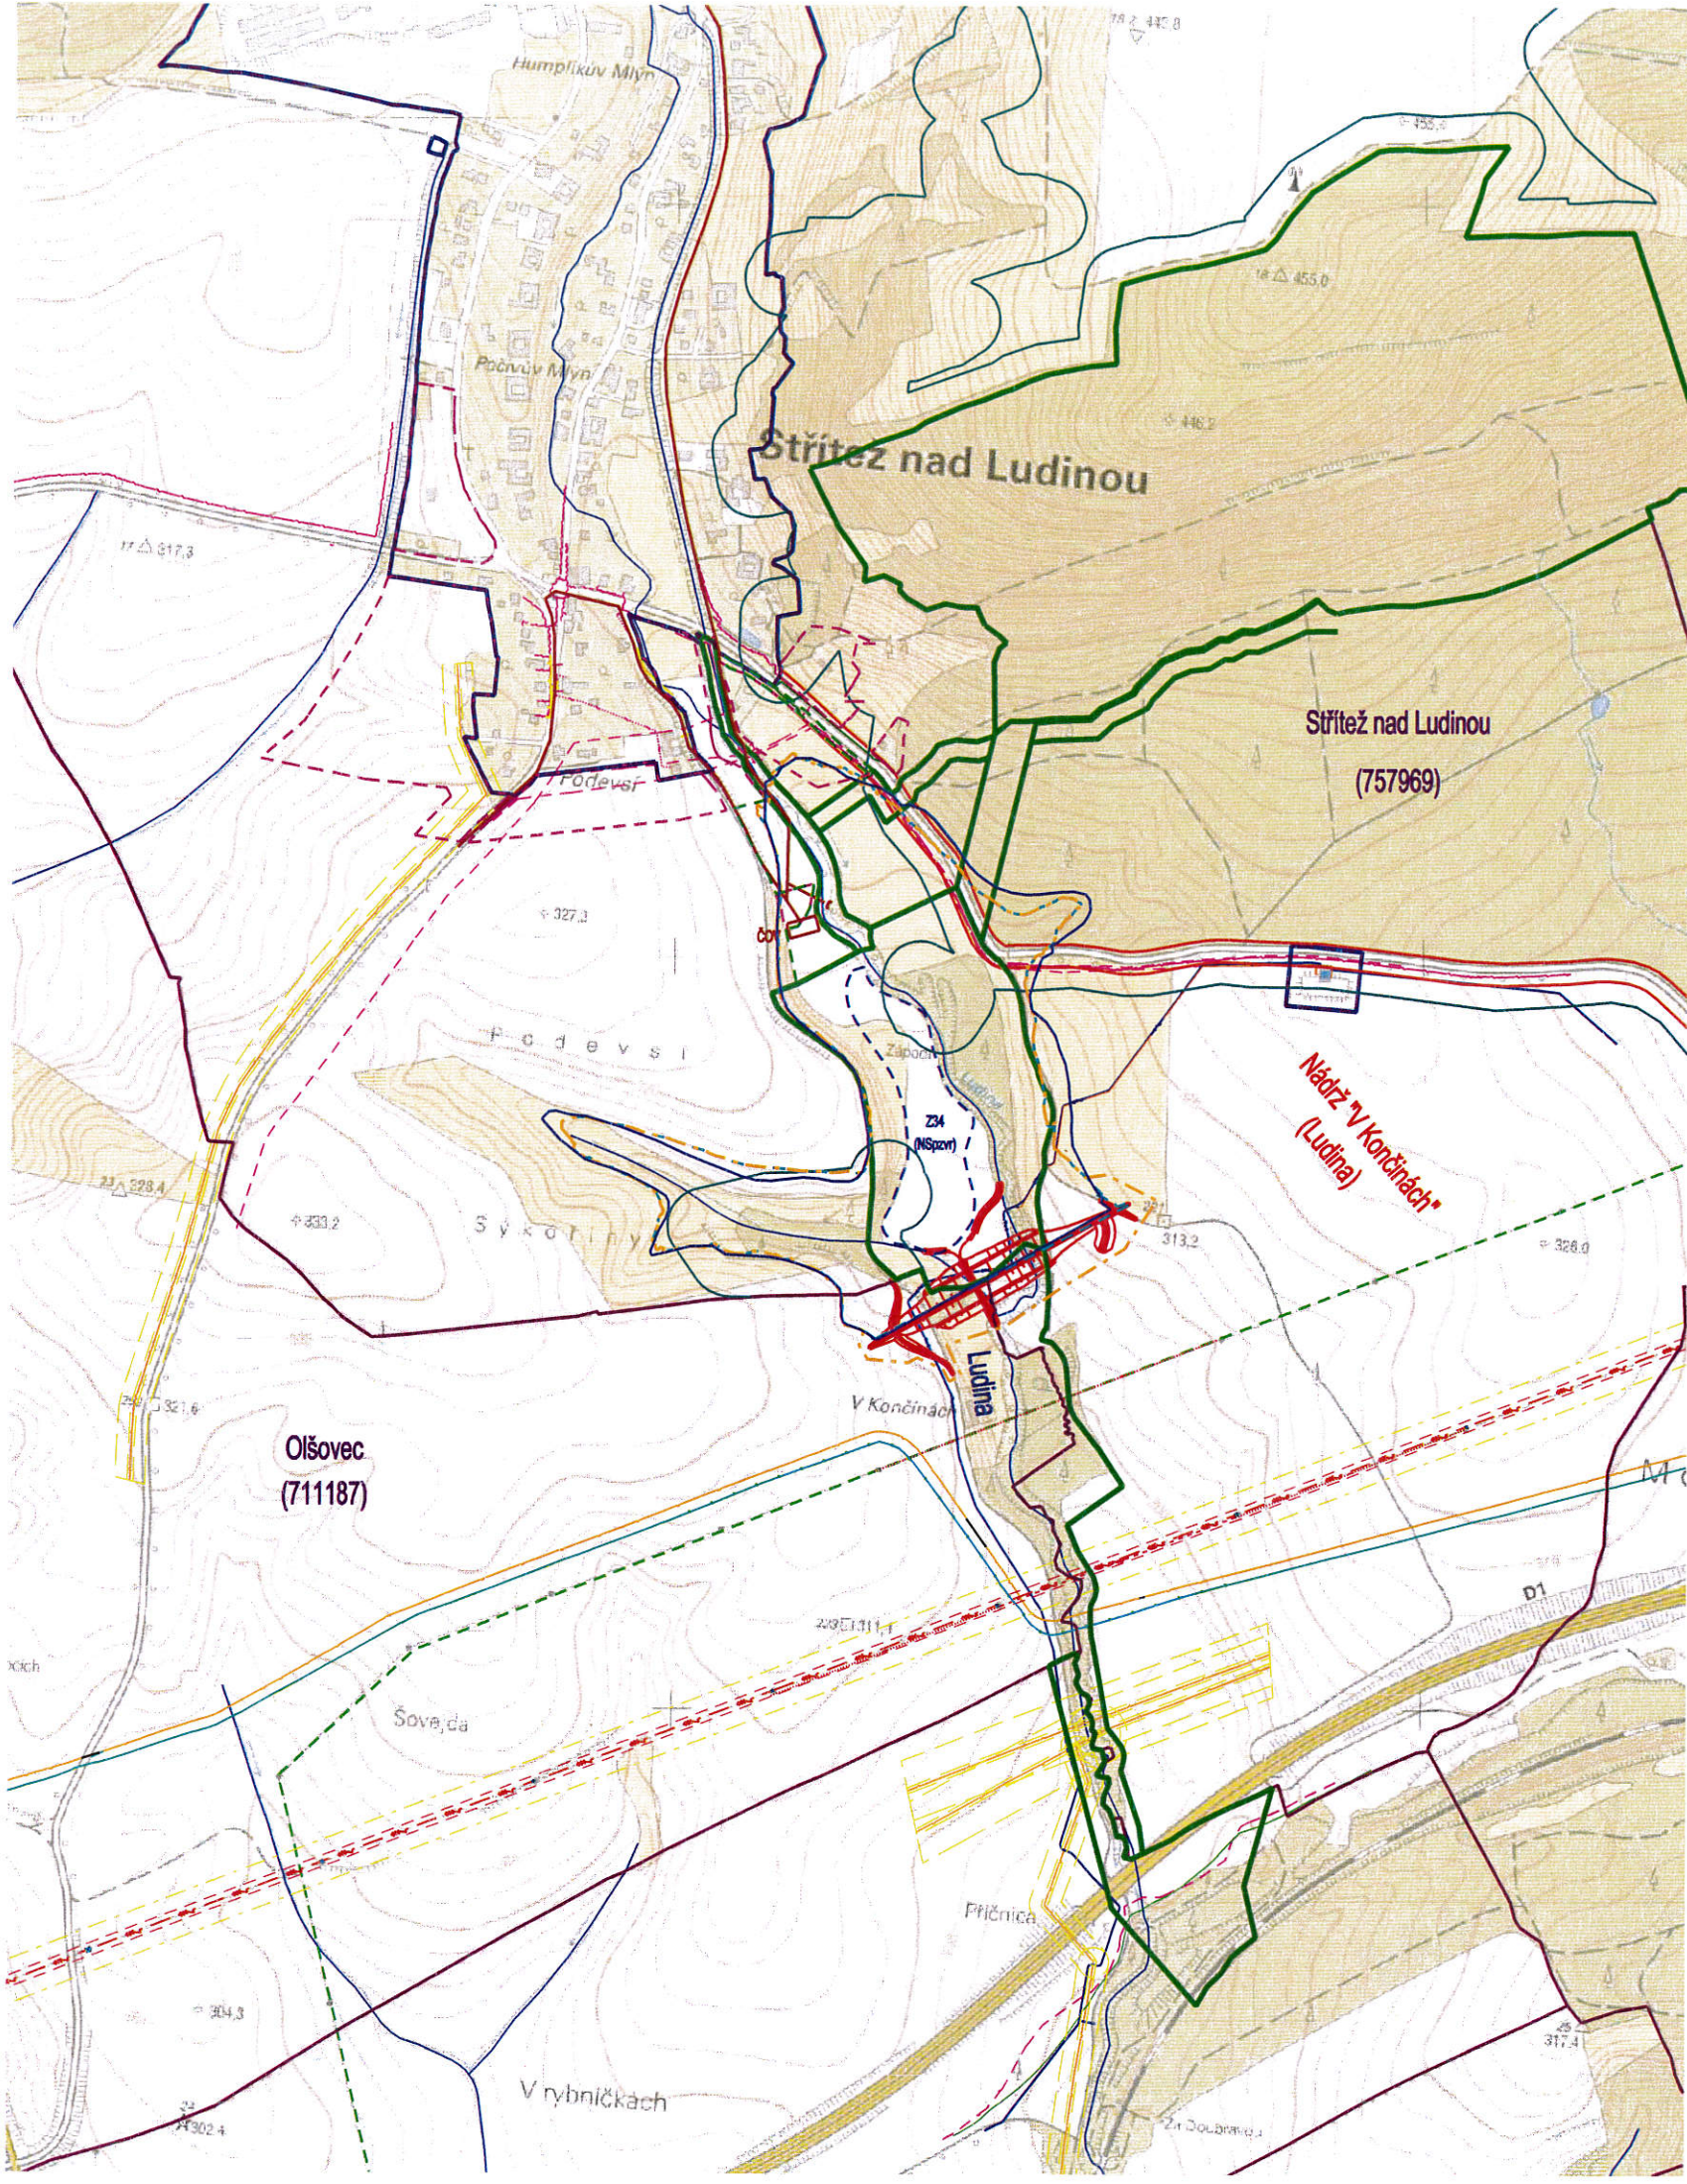


- hranice zastavěného území
- hranice zastavitelného území
- hranice územního systému ekologické stability USES
- hranice ochranného pásma lesa
- hranice kastrálního území
- maximální hranice záboru (bude upřesněno v dalších stupních PD)
- hladina maximální (dle územní studie)
- retenční prostor (dle ÚPD)
- zátopa dle původní studie
- hráz nádrže

LEGENDA SÍTÍ:

- CETIN - sděl. vedení nadzemní
- CETIN - sděl. vedení podzemní
- CETIN - sděl. vedení nezaměřené
- vodovod
- Kanalizace, odvodnění
- Plyn NTL
- Plyn STL
- Plyn VTL
- ČEPS
- ČEZ - ICT nadzemní
- ČEZ - ICT podzemní
- ČEZ - nadzemní NN
- ČEZ - nadzemní VN
- ČEZ - nadzemní VVN
- ČEZ - podzemní NN
- ČEZ - podzemní VN
- itself - optický kabel
- NET4GAS
- T-mobile - optika
- Telco - optický kabel
- Optiline
- České radiokomunikace

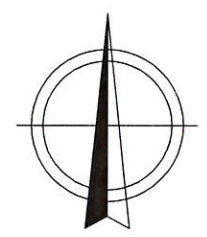


Vypracoval	Zodpov.projektant	Hl. ing. projektu	Vedoucí střediska	 AGPOL s.r.o. Jungmannova 153/12 779 00 Olomouc Česká republika	
Fraitová	Ing. Feltl, Ph.D.	Ing. Skácel	Ing. Vaculín, Ph.D.		
<i>Fraitová</i>	<i>Feltl</i>	<i>Ing. Skácel</i>	<i>Vaculín</i>		
Místo stavby	k.ú. Lhotka u Hranic, Olšovec, Střítež nad Ludinou, Velká u Hranic		Kraj Olomoucký	Počet formátů	2 A4
Investor	Olomoucký kraj			Datum	10. 2023
Akce - objekt Územní studie - "Suchá nádrž V Končinách (Ludina) a suchá nádrž Lhotka (Velička)"				Stupeň	STUDIE
				Zakázkové číslo	3030/020
				Archivní číslo	3030
Příloha	1. Suchá nádrž V Končinách (Ludina) HLAVNÍ VÝKRES			Měřítko 1 : 10 000	Číslo výkresu B.1.3

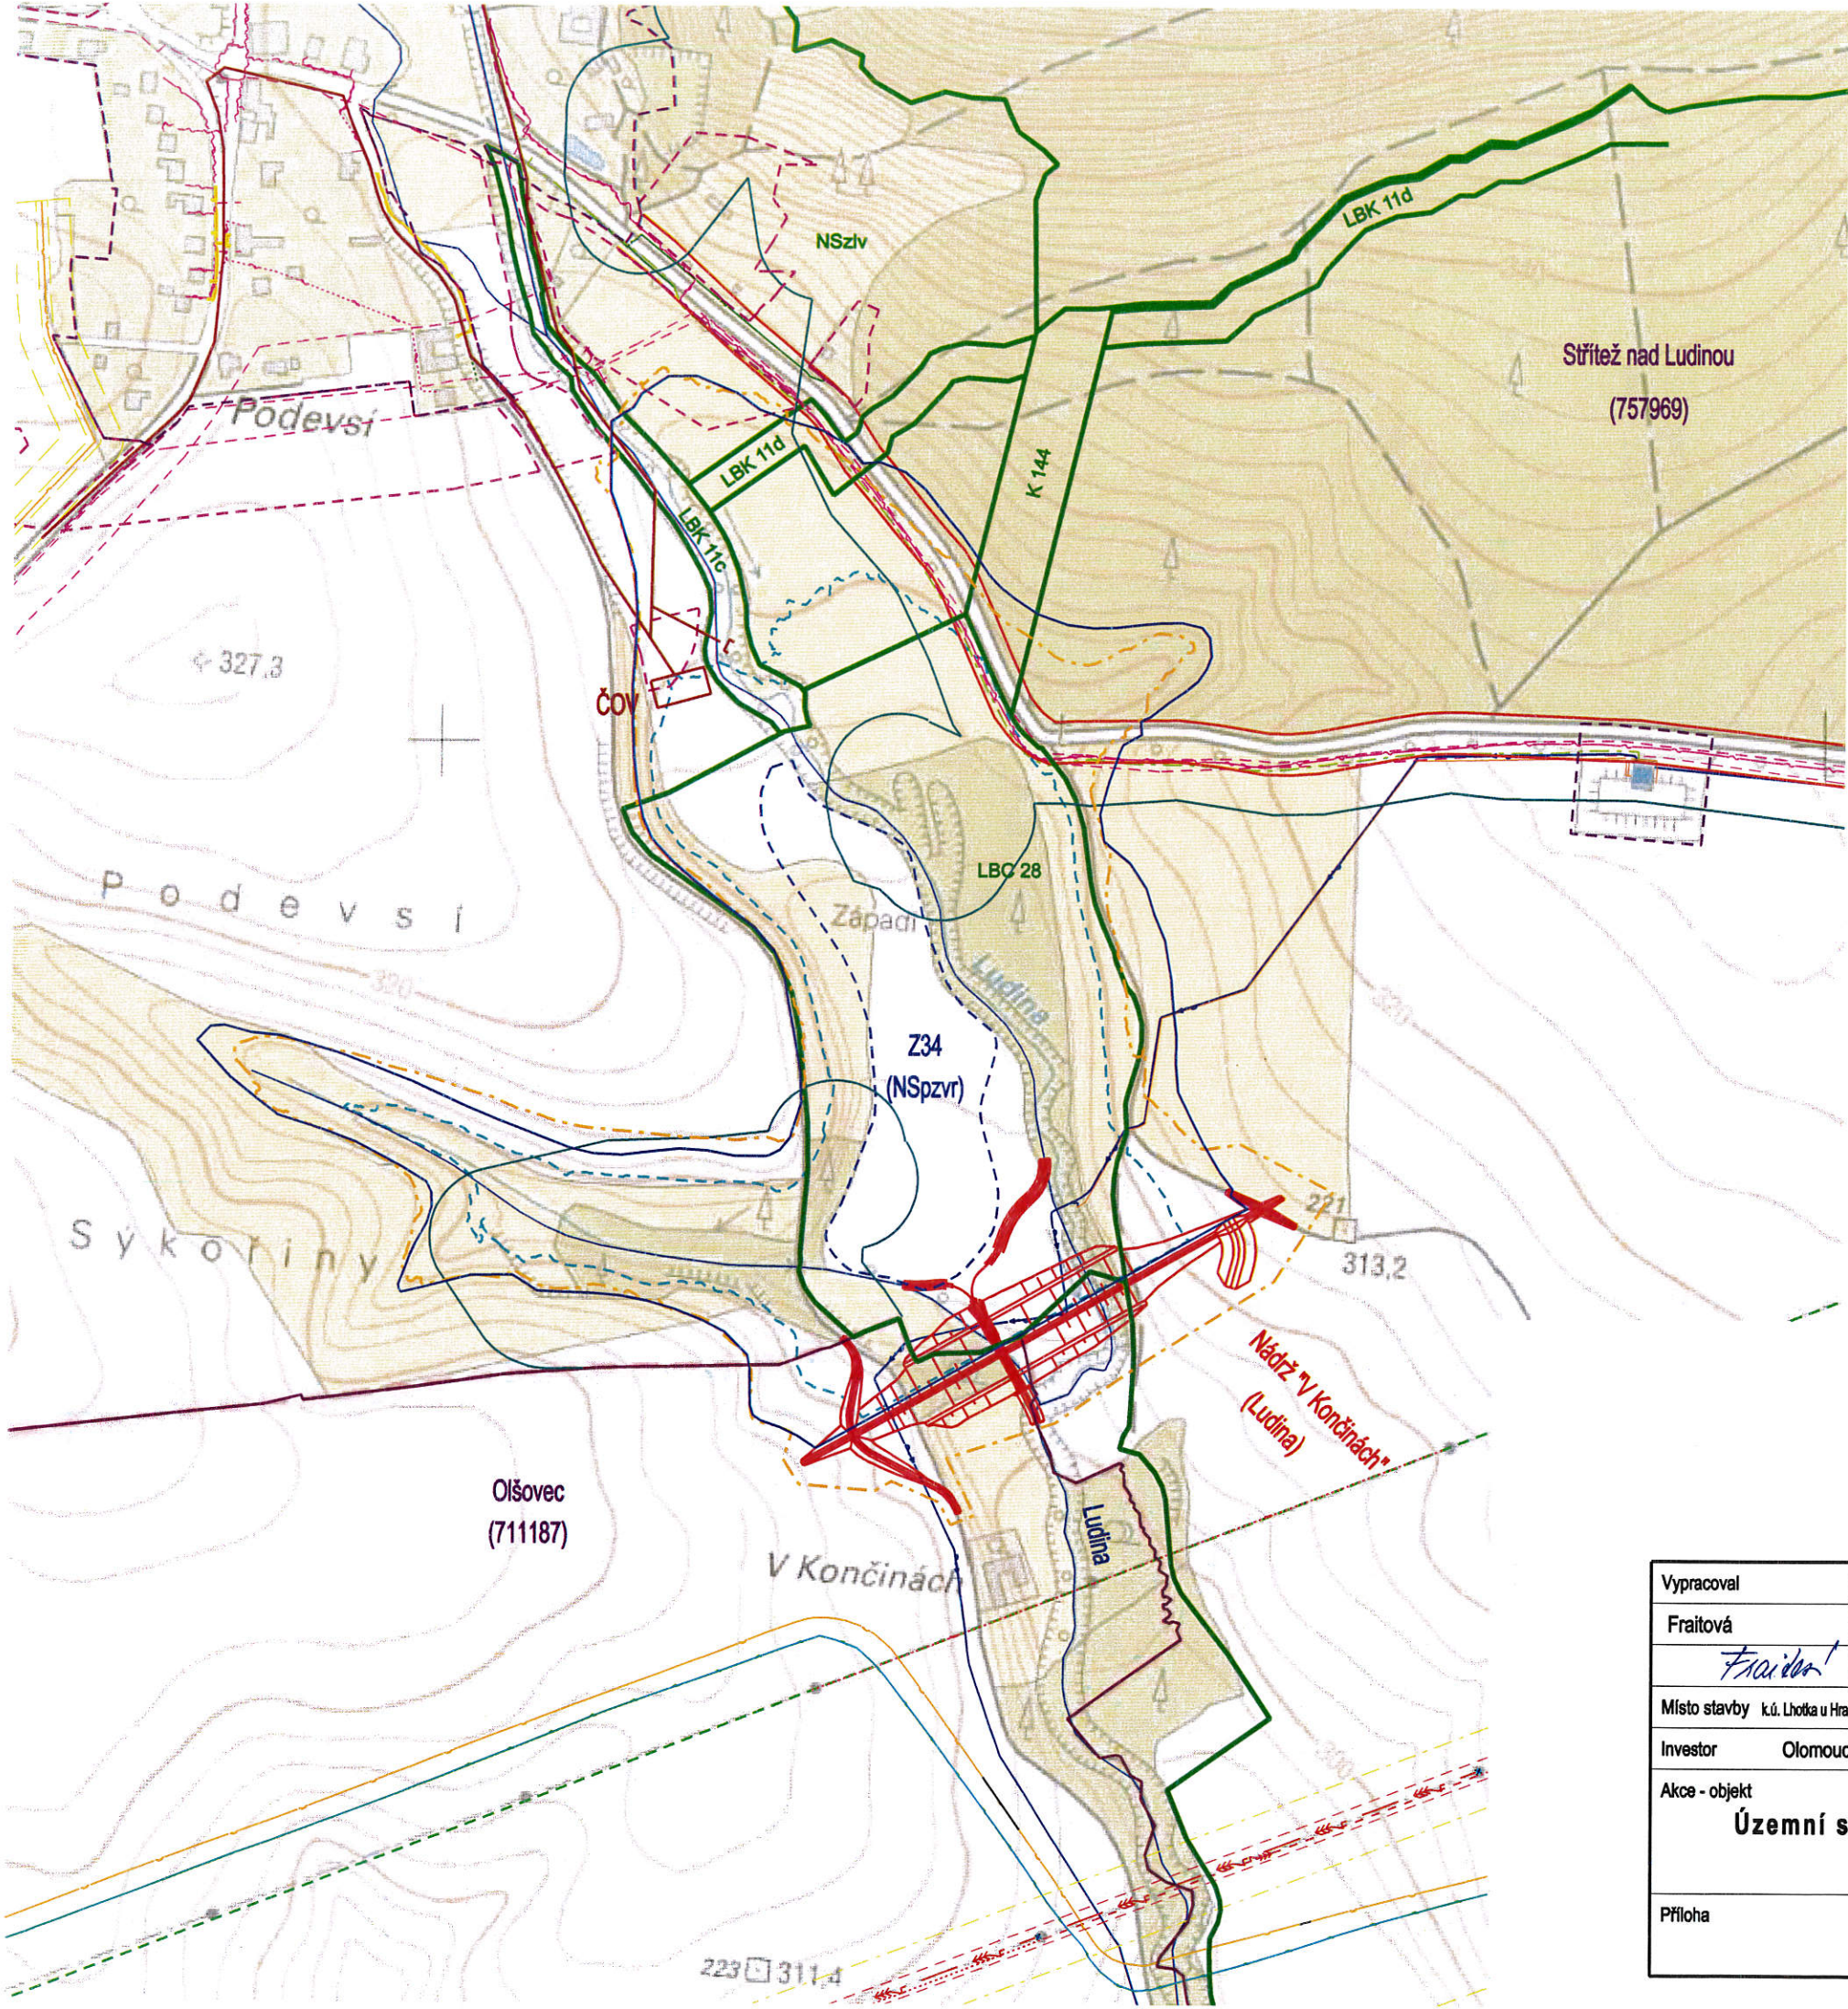

- hranice zastavěného území
- hranice zastavitelného území
- hranice územního systému ekologické stability USES
- hranice ochranného pásma lesa
- hranice kastrálního území
- maximální hranice záboru (bude upřesněno v dalších stupních PD)
- hladina maximální (dle územní studie)
- retenční prostor (dle ÚPD)
- zátopa dle původní studie
- hráz nádrže

LEGENDA SÍŤI:

- CETIN - sděl. vedení nadzemní
- CETIN - sděl. vedení podzemní
- CETIN - sděl. vedení nezaměřené
- vodovod
- Kanalizace, odvodnění
- Plyn NTL
- Plyn STL
- Plyn VTL
- ČEPS
- ČEZ - ICT nadzemní
- ČEZ - ICT podzemní
- ČEZ - nadzemní NN
- ČEZ - nadzemní VN
- ČEZ - nadzemní VVN
- ČEZ - podzemní NN
- ČEZ - podzemní VN
- itself - optický kabel
- NET4GAS
- T-mobile - optika
- Telco - optický kabel
- Optiline
- České radiokomunikace

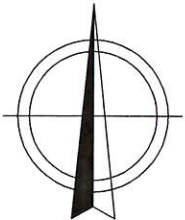

Vypracoval	Zodpov.projektant	Hl. ing. projektu	Vedoucí střediska	 AGPOL s.r.o. Jungmannova 153/12 779 00 Olomouc Česká republika
Fraitová	Ing. Feltl, Ph.D.	Ing. Skácel	Ing. Vaculín, Ph.D.	
<i>Fraitová</i>	<i>[Signature]</i>	<i>Ing. Skácel</i>	<i>Vaculín O.</i>	
Místo stavby k.ú. Lhotka u Hranic, Olšovec, Střítež nad Ludinou, Velká u Hranic		Kraj Olomoucký	Počet formátů	2 A4
Investor Olomoucký kraj			Datum	10. 2023
Akce - objekt Územní studie - "Suchá nádrž V Končínách (Ludina) a suchá nádrž Lhotka (Velička)"			Stupeň	STUDIE
			Zakázkové číslo	3030/020
			Archivní číslo	3030
Příloha	1. Suchá nádrž V Končínách (Ludina) KOORDINAČNÍ VÝKRES		Měřítko 1 : 5 000	Číslo výkresu B.1.4