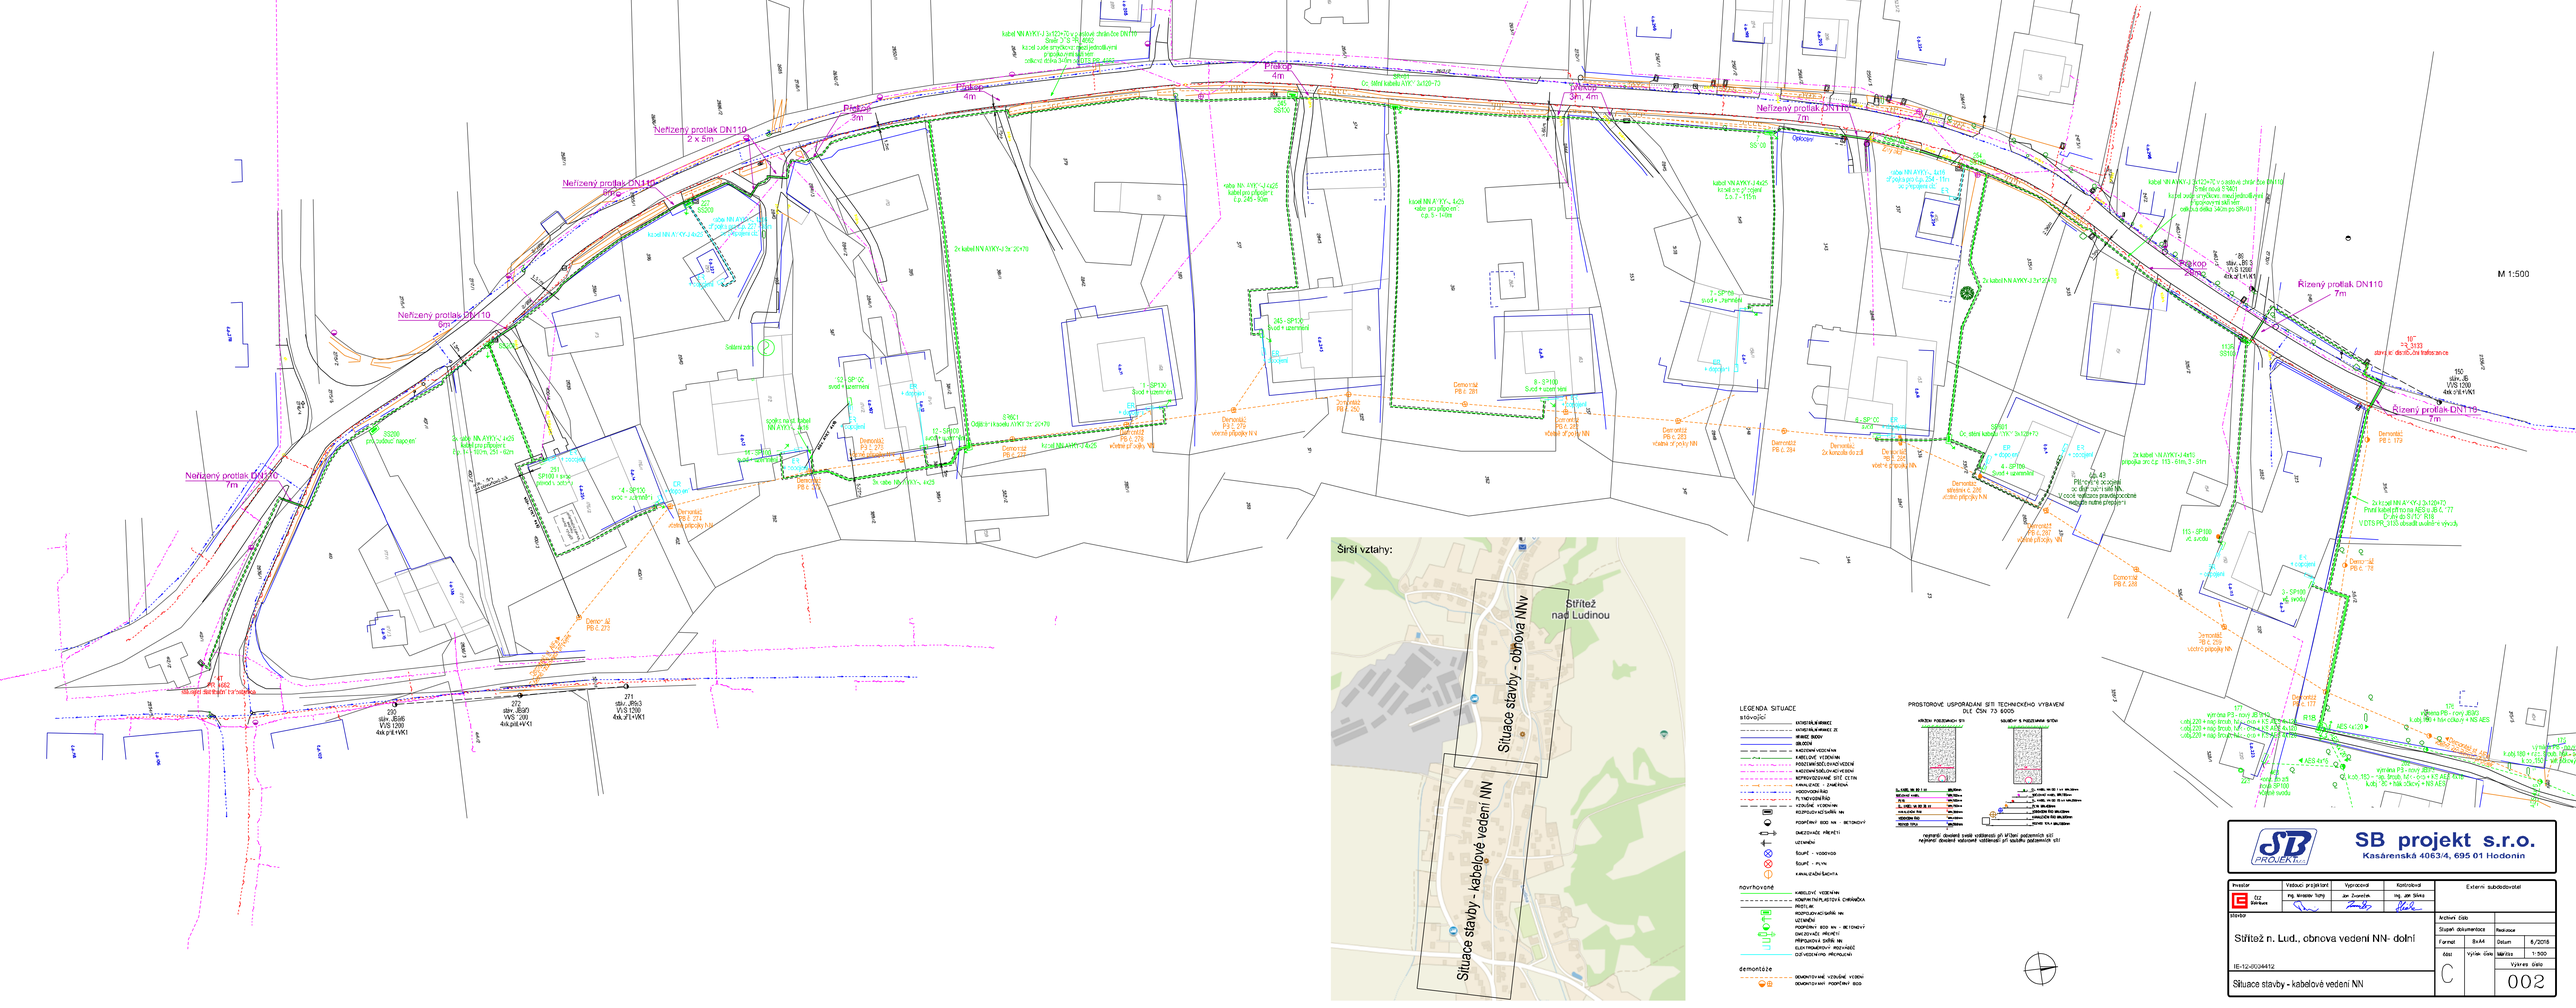

M 1:500
Nefrézený protlak DN110
2 x 5m
Nefrézený protlak DN110
6m
Nefrézený protlak DN110
7m
Nefrézený protlak DN110
7m
Řízený protlak DN110
7m
Přípojka
4m
Přípojka
4m
Přípojka
3m
Přípojka
3m; 4m
Přípojky
Demontáž
Demontáž
Demontáž