PŮDORYS 1NP – NOVÝ STAV

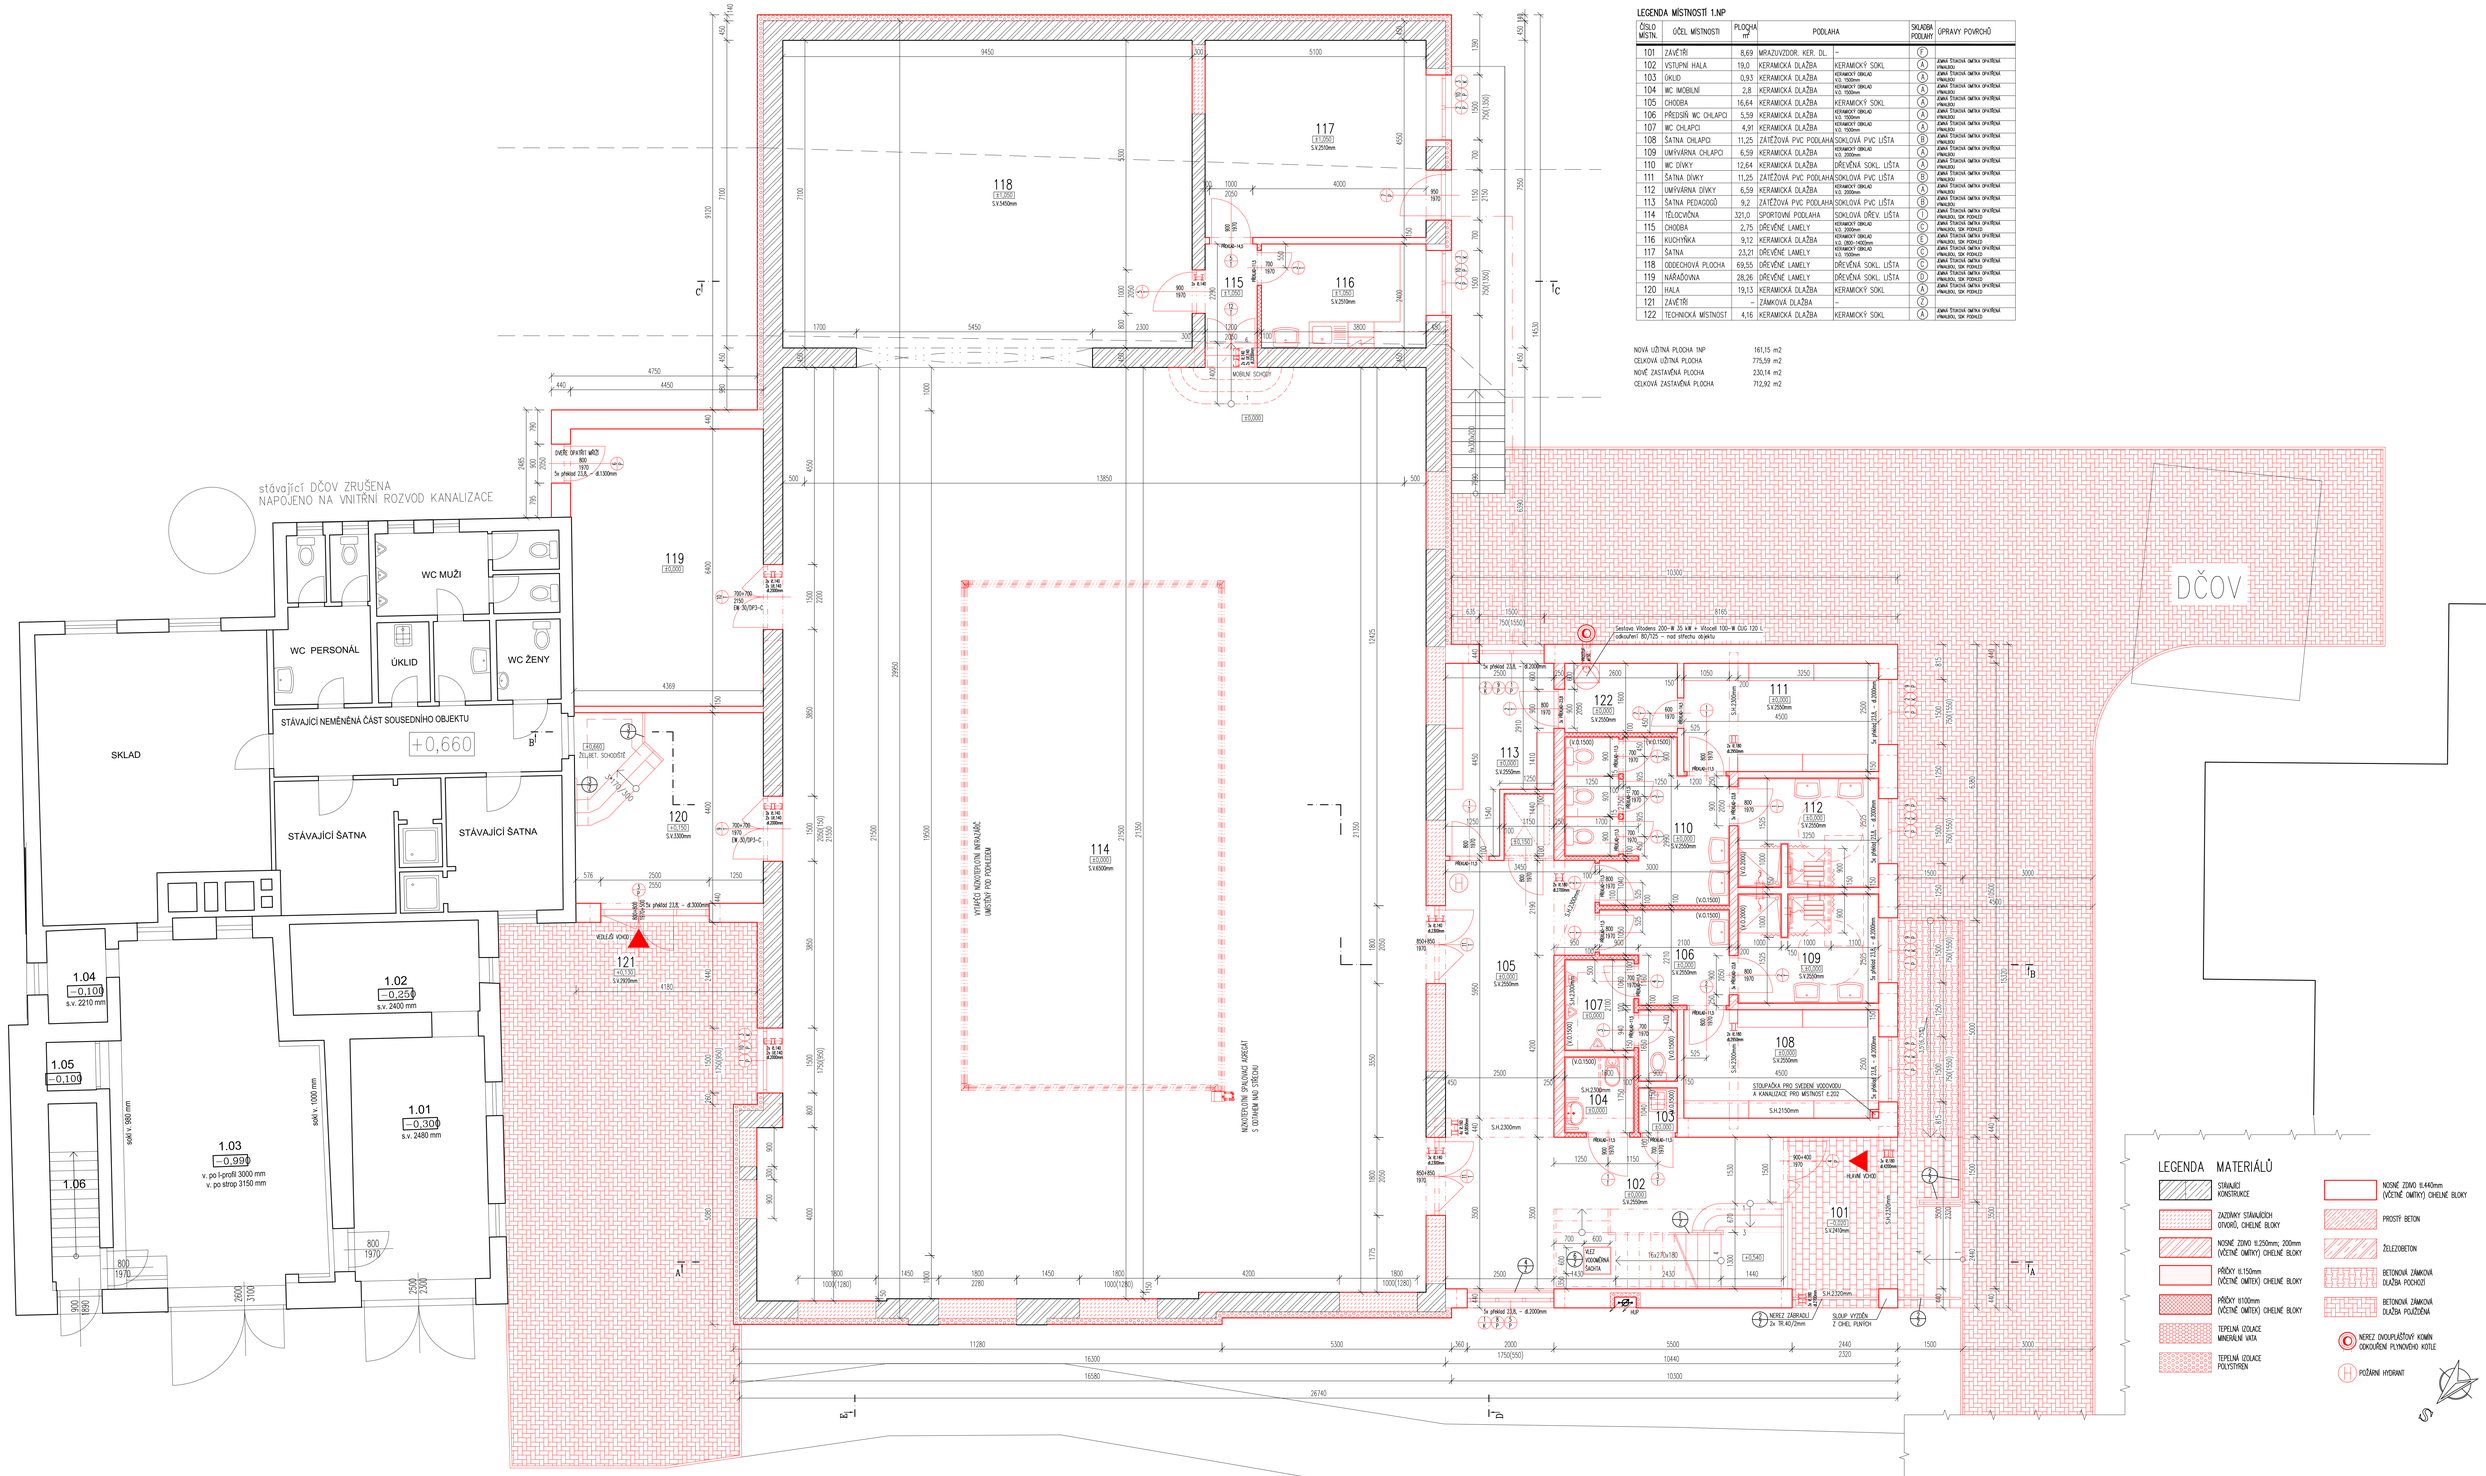

LEGENDA MÍSTNOSTÍ 1.NP

ČÍSLO MÍSTN.	ÚČEL MÍSTNOSTI	PLOCHA m²	PODLAHA		SKUPINA PODLAH	ÚPRAVY POVRCHŮ
101	ZÁVĚTŘÍ	8,69	MRAZUVZDOR. KER. DL.	–	F	
102	VSTUPNÍ HALA	19,0	KERAMICKÁ DLAŽBA	KERAMICKÝ SOKL	A	ZÁKLADNÍ ÚDRŽBA DAŤKA OPRAVENÁ VŠNAUŽOU
103	ÚKLID	0,93	KERAMICKÁ DLAŽBA	KERAMICKÝ OBKLAD V.0. 1500mm	A	ZÁKLADNÍ ÚDRŽBA DAŤKA OPRAVENÁ VŠNAUŽOU
104	WC MOBILNÍ	2,8	KERAMICKÁ DLAŽBA	KERAMICKÝ OBKLAD V.0. 1500mm	A	ZÁKLADNÍ ÚDRŽBA DAŤKA OPRAVENÁ VŠNAUŽOU
105	CHODBA	16,64	KERAMICKÁ DLAŽBA	KERAMICKÝ SOKL	A	ZÁKLADNÍ ÚDRŽBA DAŤKA OPRAVENÁ VŠNAUŽOU
106	PŘEDSÍŇ WC CHLAPCI	5,59	KERAMICKÁ DLAŽBA	KERAMICKÝ OBKLAD V.0. 2000mm	A	ZÁKLADNÍ ÚDRŽBA DAŤKA OPRAVENÁ VŠNAUŽOU
107	WC CHLAPCI	4,91	KERAMICKÁ DLAŽBA	KERAMICKÝ OBKLAD V.0. 1500mm	A	ZÁKLADNÍ ÚDRŽBA DAŤKA OPRAVENÁ VŠNAUŽOU
108	ŠATNA CHLAPCI	11,25	ZÁTĚŽOVÁ PVC PODLAHA	SOKLOVÁ PVC LIŠTA	B	ZÁKLADNÍ ÚDRŽBA DAŤKA OPRAVENÁ VŠNAUŽOU
109	UMÝVÁRNA CHLAPCI	6,59	KERAMICKÁ DLAŽBA	KERAMICKÝ OBKLAD V.0. 2000mm	A	ZÁKLADNÍ ÚDRŽBA DAŤKA OPRAVENÁ VŠNAUŽOU
110	WC DÍVKY	12,64	KERAMICKÁ DLAŽBA	DŘEVĚNÁ SOKL. LIŠTA	A	ZÁKLADNÍ ÚDRŽBA DAŤKA OPRAVENÁ VŠNAUŽOU
111	ŠATNA DÍVKY	11,25	ZÁTĚŽOVÁ PVC PODLAHA	SOKLOVÁ PVC LIŠTA	B	ZÁKLADNÍ ÚDRŽBA DAŤKA OPRAVENÁ VŠNAUŽOU
112	UMÝVÁRNA DÍVKY	6,59	KERAMICKÁ DLAŽBA	KERAMICKÝ OBKLAD V.0. 2000mm	A	ZÁKLADNÍ ÚDRŽBA DAŤKA OPRAVENÁ VŠNAUŽOU
113	ŠATNA PEDAGOGŮ	9,2	ZÁTĚŽOVÁ PVC PODLAHA	SOKLOVÁ PVC LIŠTA	B	ZÁKLADNÍ ÚDRŽBA DAŤKA OPRAVENÁ VŠNAUŽOU
114	TĚLOCVIČNA	321,0	SPORTOVNÍ PODLAHA	SOKLOVÁ DŘEV. LIŠTA	I	ZÁKLADNÍ ÚDRŽBA DAŤKA OPRAVENÁ VŠNAUŽOU, SDK PODHLED
115	CHODBA	2,75	DŘEVĚNÉ LAMELY	KERAMICKÝ OBKLAD V.0. 2000mm	C	ZÁKLADNÍ ÚDRŽBA DAŤKA OPRAVENÁ VŠNAUŽOU
116	KUCHYŇKA	9,12	KERAMICKÁ DLAŽBA	KERAMICKÝ OBKLAD V.0. 2000;1400mm	E	ZÁKLADNÍ ÚDRŽBA DAŤKA OPRAVENÁ VŠNAUŽOU, SDK PODHLED
117	ŠATNA	23,21	DŘEVĚNÉ LAMELY	KERAMICKÝ OBKLAD V.0. 1500mm	C	ZÁKLADNÍ ÚDRŽBA DAŤKA OPRAVENÁ VŠNAUŽOU, SDK PODHLED
118	ODDECHOVÁ PLOCHA	69,55	DŘEVĚNÉ LAMELY	DŘEVĚNÁ SOKL. LIŠTA	D	ZÁKLADNÍ ÚDRŽBA DAŤKA OPRAVENÁ VŠNAUŽOU, SDK PODHLED
119	NÁŘADÍ/DNA	28,26	DŘEVĚNÉ LAMELY	DŘEVĚNÁ SOKL. LIŠTA	D	ZÁKLADNÍ ÚDRŽBA DAŤKA OPRAVENÁ VŠNAUŽOU, SDK PODHLED
120	HALA	19,13	KERAMICKÁ DLAŽBA	KERAMICKÝ SOKL	A	ZÁKLADNÍ ÚDRŽBA DAŤKA OPRAVENÁ VŠNAUŽOU, SDK PODHLED
121	ZÁVĚTŘÍ	–	ZÁMKOVÁ DLAŽBA	–	Z	
122	TECHNICKÁ MÍSTNOST	4,16	KERAMICKÁ DLAŽBA	KERAMICKÝ SOKL	A	ZÁKLADNÍ ÚDRŽBA DAŤKA OPRAVENÁ VŠNAUŽOU, SDK PODHLED

NOVÁ UŽITNÁ PLOCHA 1NP	161,15 m2
CELKOVÁ UŽITNÁ PLOCHA	775,59 m2
NOVĚ ZASTAVĚNÁ PLOCHA	230,14 m2
CELKOVÁ ZASTAVĚNÁ PLOCHA	712,92 m2

±0,000 = ÚROVEŇ PODLAHY 1.NP = 350,24 m n.m., B.p.v.

ZODP. PROJEKTANT	VYPRACOVAL	KRESLIL	KONTROLOVAL
ING.ARCH.B.ROUBÍKOVÁ	ING.ARCH.B.ROUBÍKOVÁ	ING.P.SVÁČEK	ING.ARCH.B.ROUBÍKOVÁ

KRAJ OLOMOUCKÝ | STAVEBNÍ ÚŘAD HRANICE

INVESTOR: INVESTOR: OBEC STŘÍTEŽ NAD LUDINOU, STŘÍTEŽ NAD LUDINOU 122, 753 63

REKONSTRUKCE SOKOLOVNY

VČETNĚ NAPOJENÍ NA TECHNICKOU INFRASTRUKTURU, STŘÍTEŽ NAD LUDINOU Č.P. 175, K.Ú. STŘÍTEŽ NAD LUDINOU, PARC.Č. ST. 250, ST. 197/1, ST.197/2, 121/1, 121/2

FORMÁT	8xA4
DATUM	08.2015
STUPEŇ	DPS
MĚŘÍTKO	1:75

PŮDORYS 1NP

ČÁST PD: D.1.1 | ČÍSLO PŘÍLOHY: 1.3