


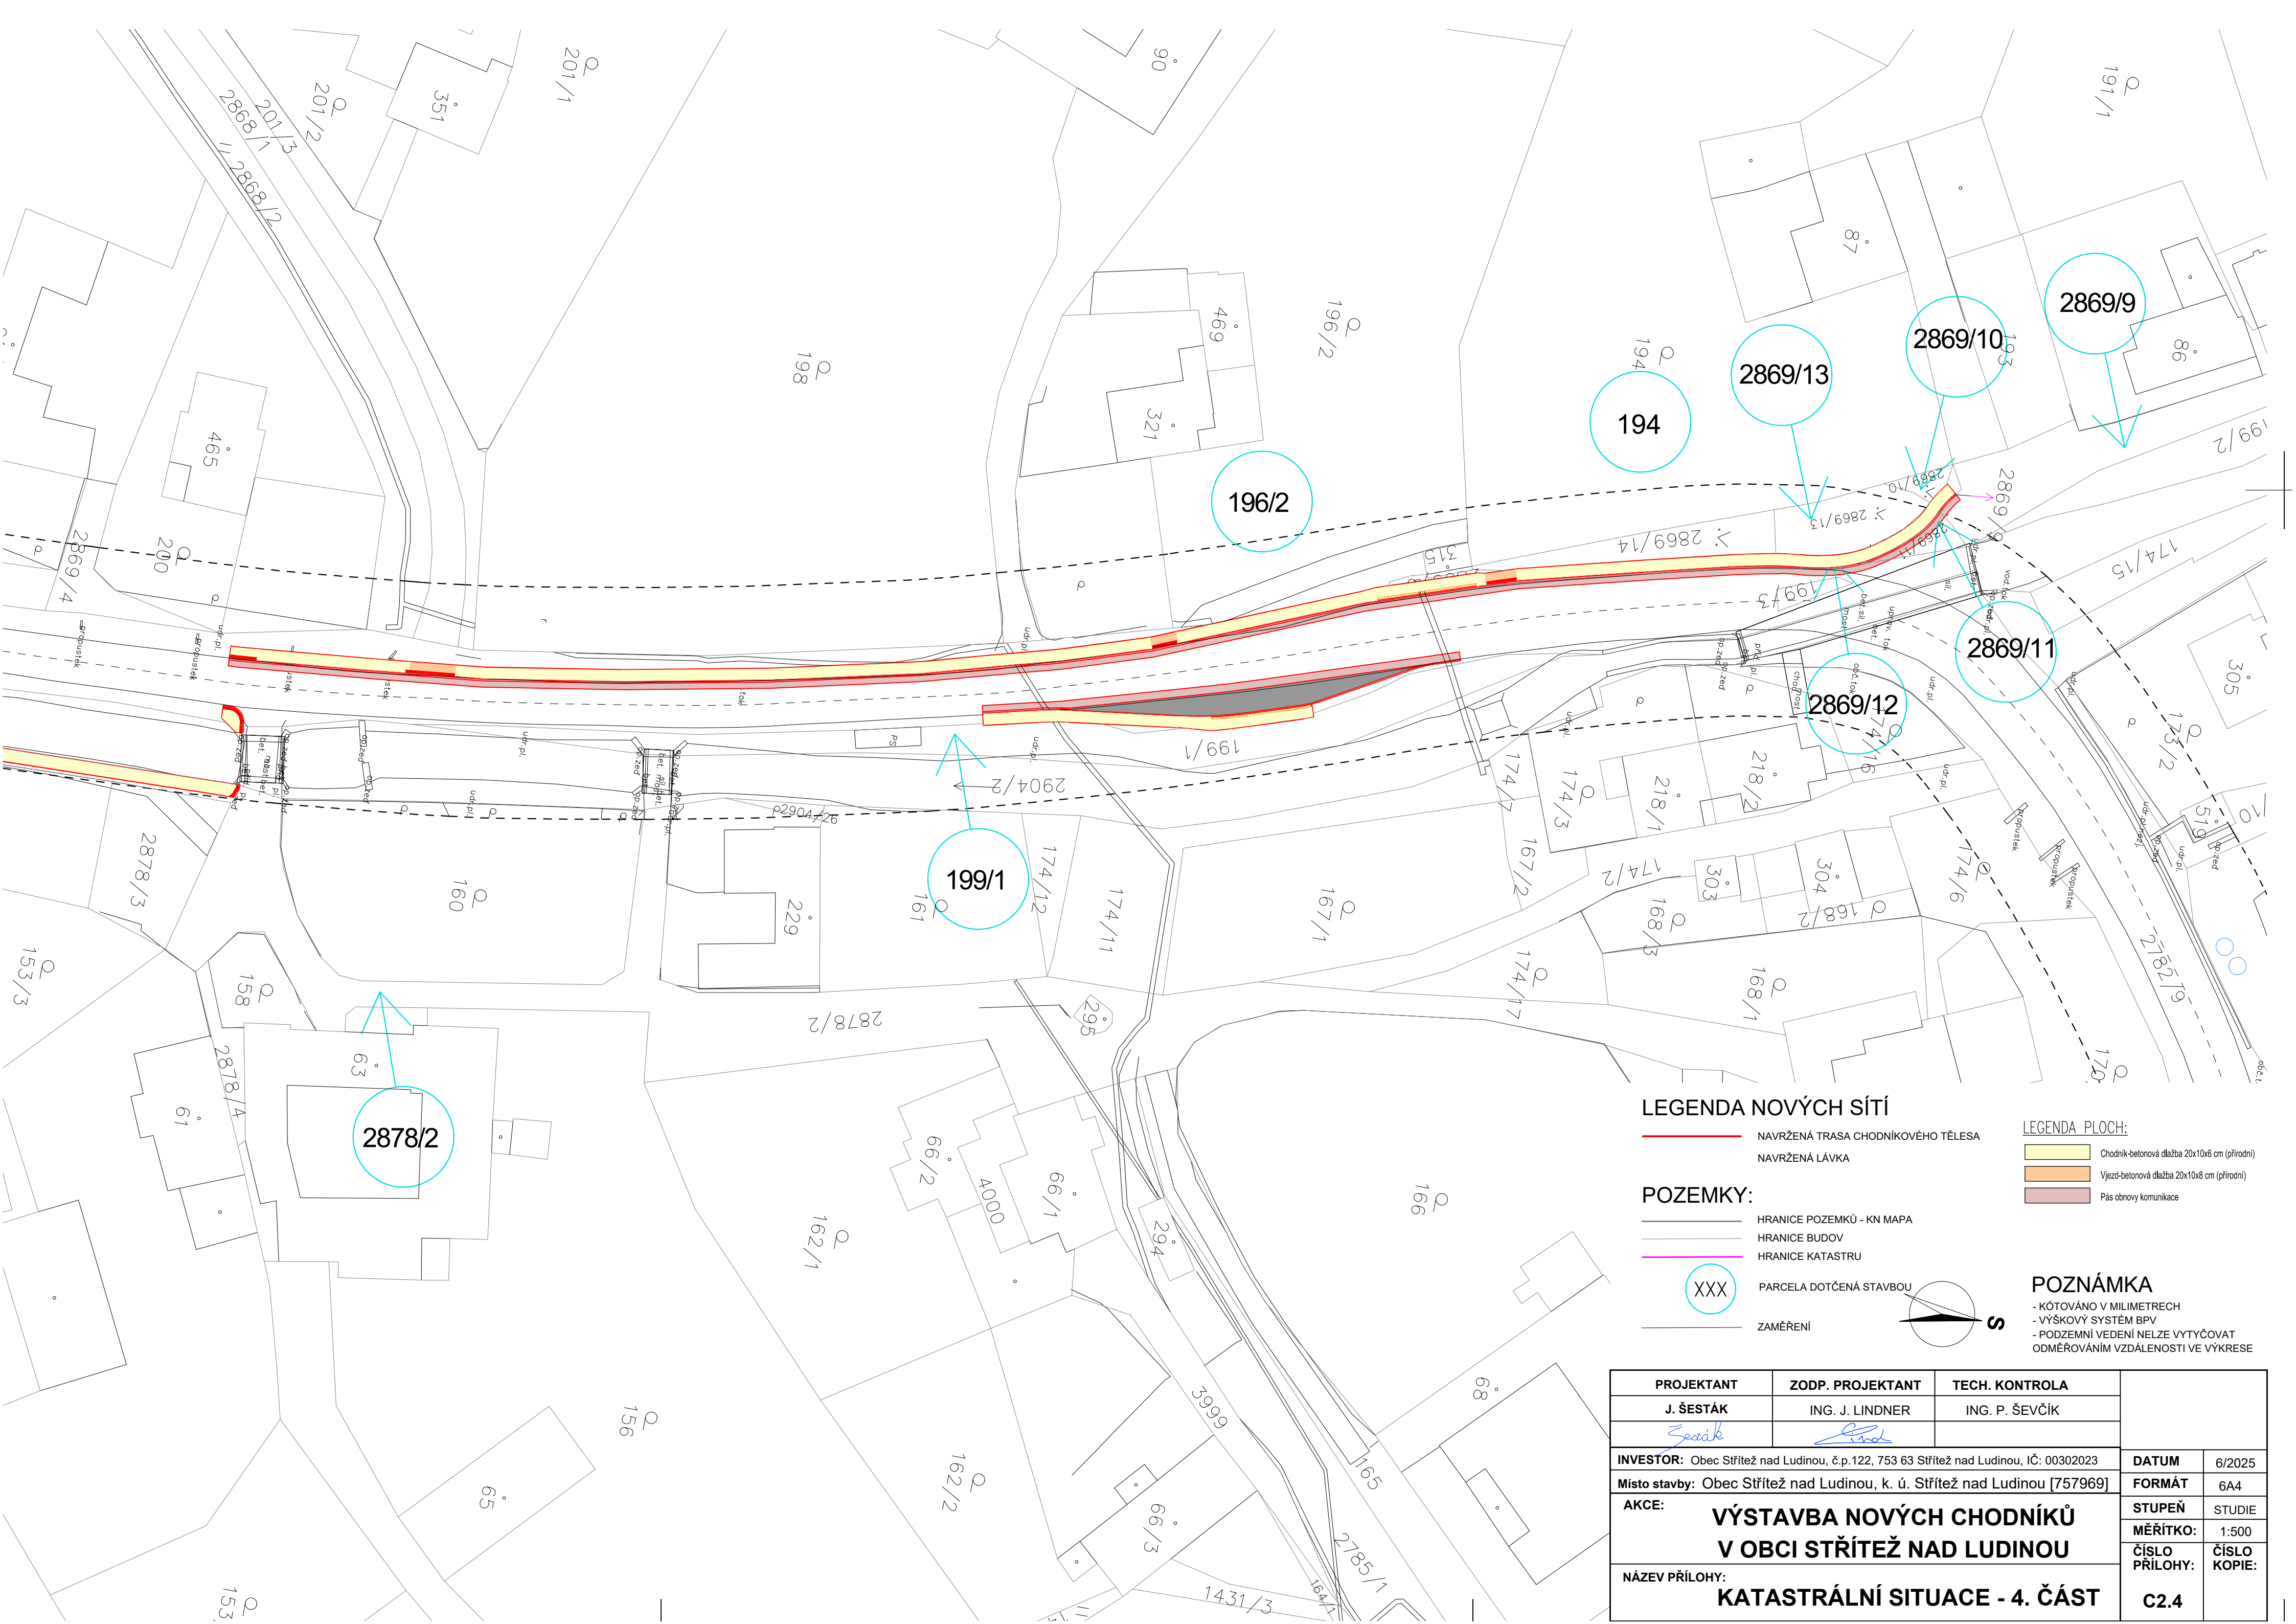

LEGENDA NOVÝCH SÍTÍ

- NAVRŽENÁ TRASA CHODNÍKOVÉHO TĚLESA
- NAVRŽENÁ LÁVKA

POZEMKY:

- HRANICE POZEMKŮ - KN MAPA
- HRANICE BUDOV
- HRANICE KATASTRU
- XXX PARCELA DOTČENÁ STAVBOU
- ZAMĚŘENÍ

LEGENDA PLOCH:

- Chodník-betonová dlažba 20x10x6 cm (přírodní)
- Vjezd-betonová dlažba 20x10x8 cm (přírodní)
- Pás obnovy komunikace

POZNÁMKA

- KÓTOVÁNO V MILIMETRECH
- VÝŠKOVÝ SYSTÉM BPV
- PODZEMNÍ VEDENÍ NELZE VYTÝČOVAT
- ODMĚŘOVÁNÍM VZDÁLENOSTI VE VÝKRESE

| PROJEKTANT                                                                            | ZODP. PROJEKTANT | TECH. KONTROLA |                |              |
|---------------------------------------------------------------------------------------|------------------|----------------|----------------|--------------|
| J. ŠESTÁK                                                                             | ING. J. LINDNER  | ING. P. ŠEVČÍK |                |              |
| INVESTOR: Obec Střítež nad Ludinou, č.p.122, 753 63 Střítež nad Ludinou, IČ: 00302023 |                  |                | DATUM          | 6/2025       |
| Místo stavby: Obec Střítež nad Ludinou, k. ú. Střítež nad Ludinou [757969]            |                  |                | FORMÁT         | 6A4          |
| AKCE:<br><b>VÝSTAVBA NOVÝCH CHODNÍKŮ<br/>V OBCI STŘÍTEŽ NAD LUDINOU</b>               |                  |                | STUPEŇ         | STUDIE       |
|                                                                                       |                  |                | MĚŘÍTKO:       | 1:500        |
|                                                                                       |                  |                | ČÍSLO PŘÍLOHY: | ČÍSLO KOPIE: |
| NÁZEV PŘÍLOHY:<br><b>KATASTRÁLNÍ SITUACE - 4. ČÁST</b>                                |                  |                | <b>C2.4</b>    |              |