


PŮDORYS 1NP – NOVÝ STAV

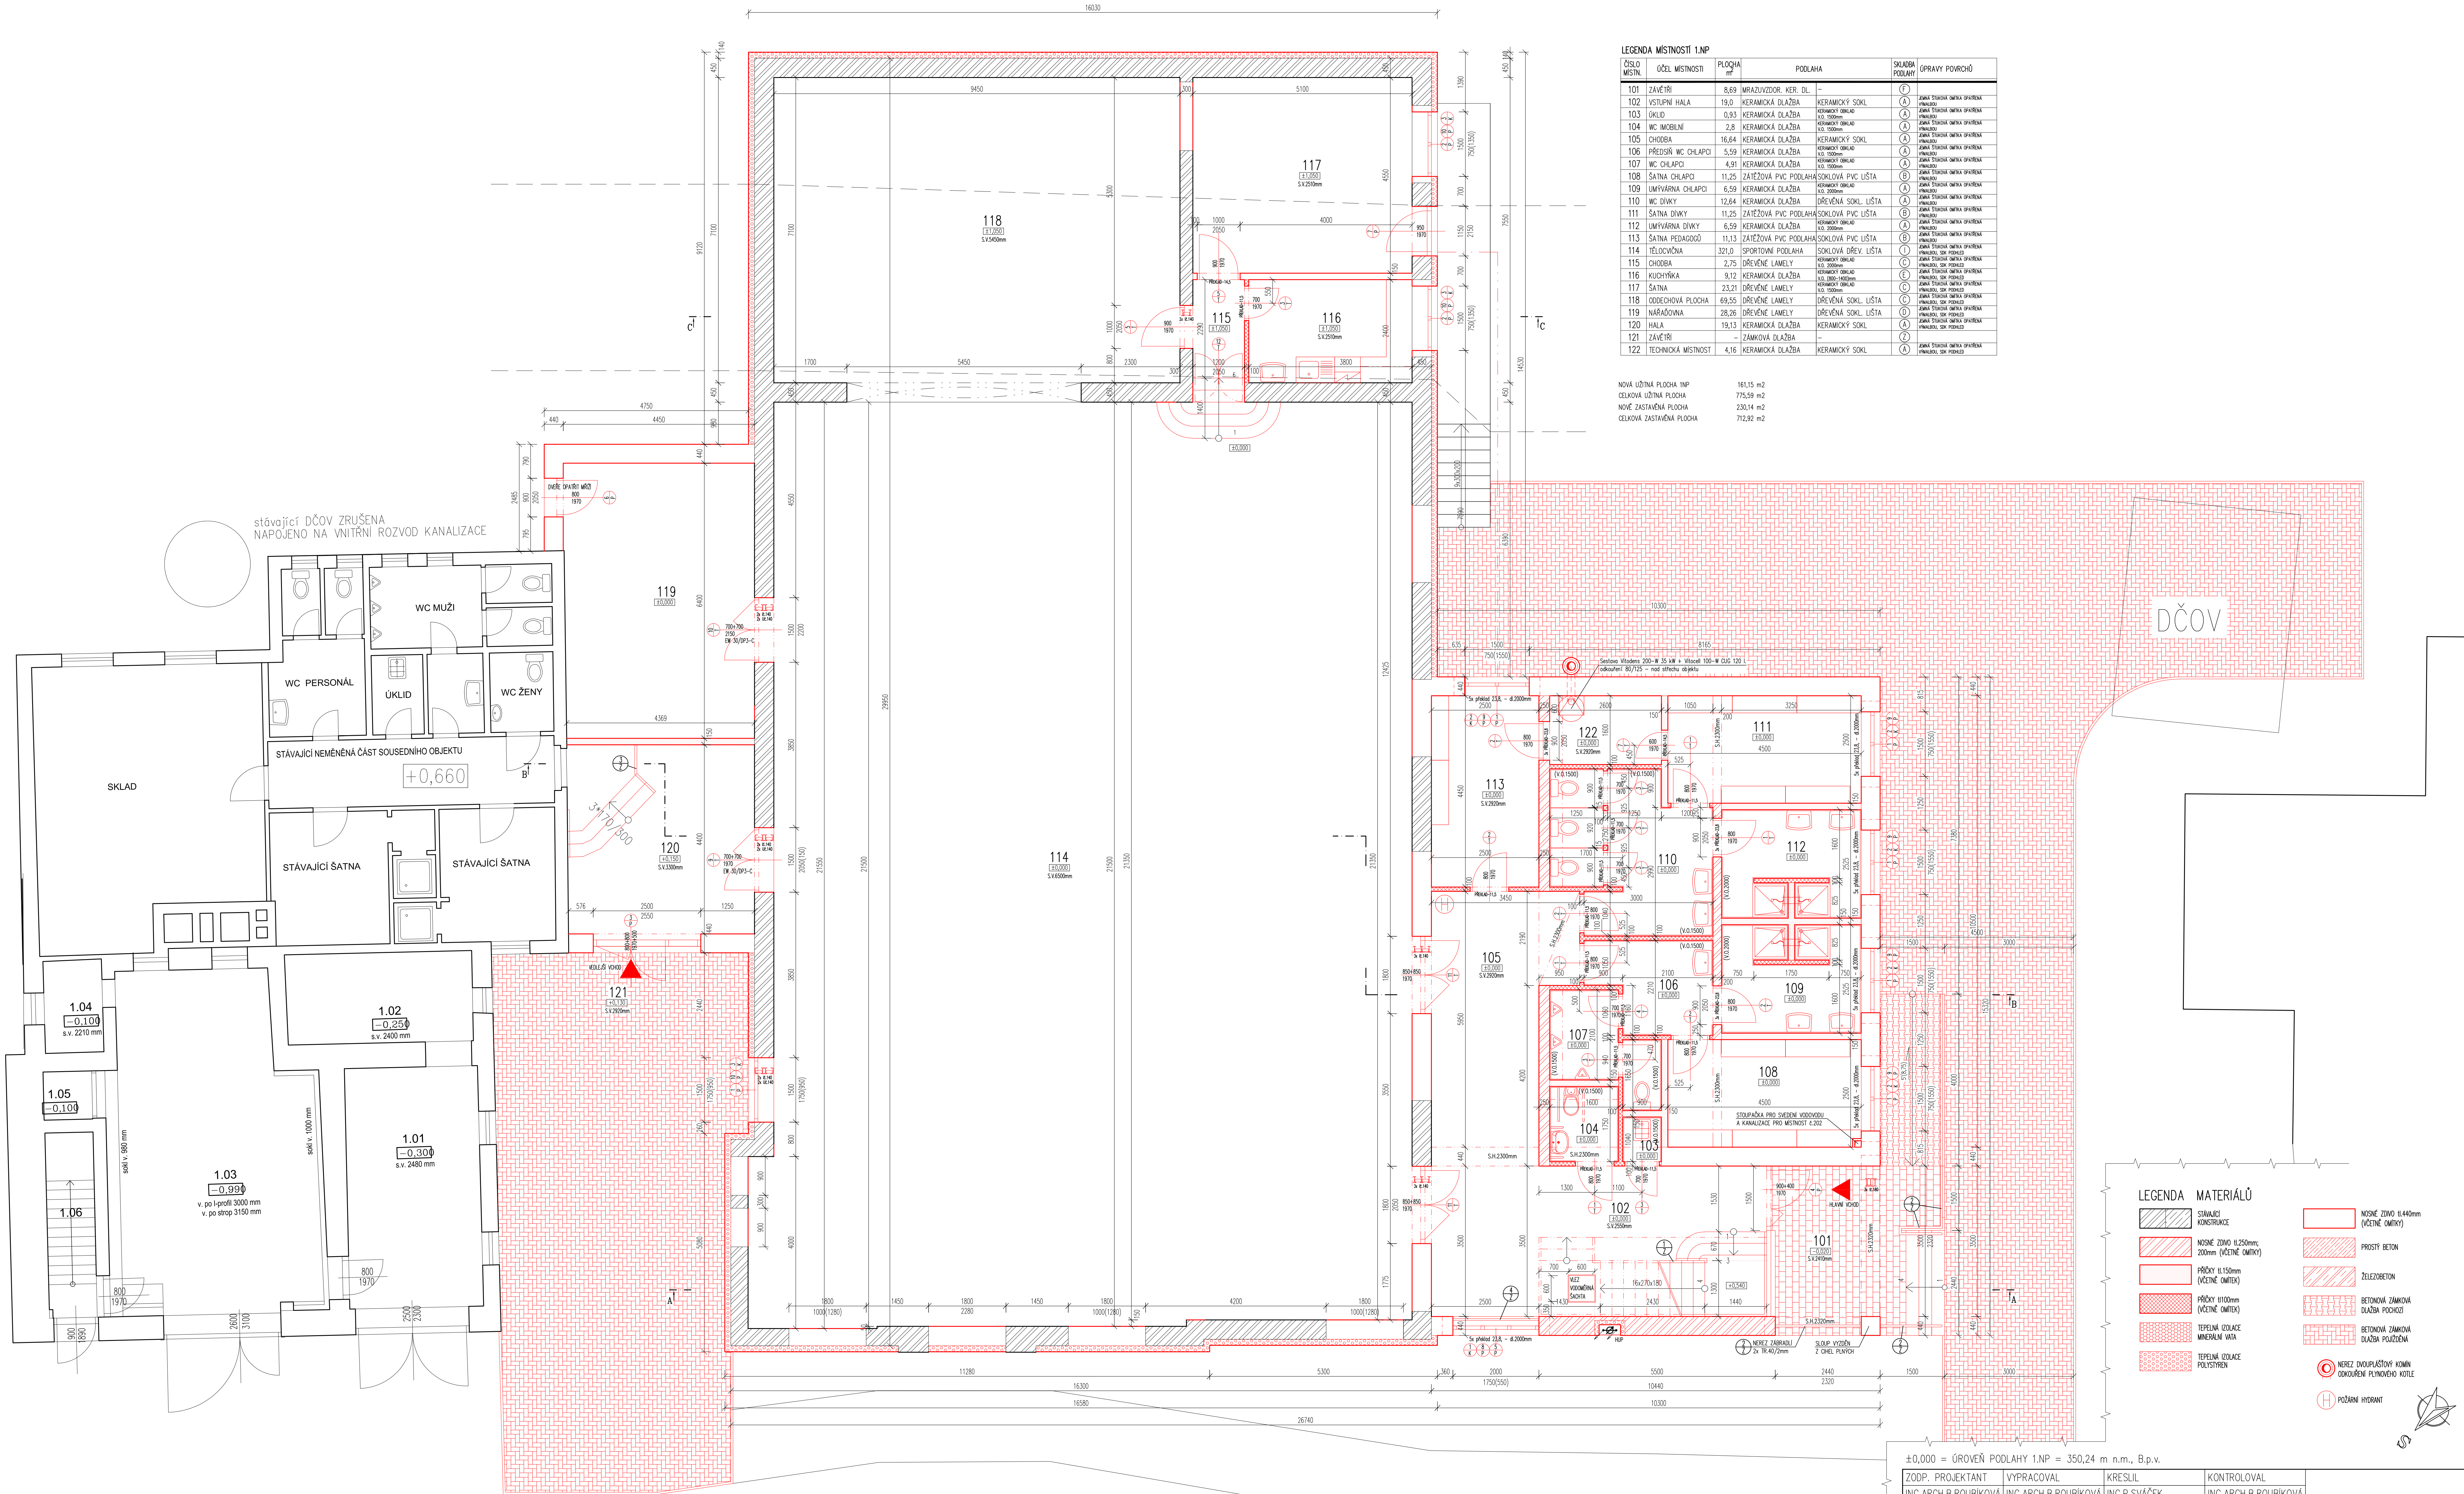

LEGENDA MÍSTNOSTÍ 1.NP				
ČÍSLO MÍSTNOSTI	ÚČEL MÍSTNOSTI	PLOCHA m²	PODLAHA	SKLADBA PODLAHY (OPRAVY POVRCHŮ)
101	ZAVĚTRÍ	8,69	NERÁZUVODK. KER. DL.	1
102	VEŠTUPNÍ HALA	19,0	KERAMICKÁ DLAŽBA	2
103	OKLID	0,93	KERAMICKÁ DLAŽBA	2
104	WC MOBILNÍ	2,8	KERAMICKÁ DLAŽBA	2
105	CHODBA	16,64	KERAMICKÁ DLAŽBA	2
106	PŘEDSÍŇ WC CHLAPCI	5,59	KERAMICKÁ DLAŽBA	2
107	WC CHLAPCI	4,91	KERAMICKÁ DLAŽBA	2
108	ŠATNA CHLAPCI	11,25	ZATEŽOVÁ PVC PODLAHA	2
109	UMÝVÁRNA CHLAPCI	6,59	KERAMICKÁ DLAŽBA	2
110	WC DĚVY	12,64	KERAMICKÁ DLAŽBA	2
111	ŠATNA DĚVY	11,25	ZATEŽOVÁ PVC PODLAHA	2
112	UMÝVÁRNA DĚVY	6,59	KERAMICKÁ DLAŽBA	2
113	ŠATNA PEDAGOGŮ	11,13	ZATEŽOVÁ PVC PODLAHA	2
114	TĚLOCVČNA	321,0	SPORTOVNÍ PODLAHA	2
115	CHODBA	2,75	DŘEVĚNÉ LAMELY	2
116	KUCHYŇKA	9,12	KERAMICKÁ DLAŽBA	2
117	ŠATNA	23,21	DŘEVĚNÉ LAMELY	2
118	ODEČOVNÁ PLOCHA	69,55	DŘEVĚNÉ LAMELY	2
119	NÁRAČOVNA	28,26	DŘEVĚNÉ LAMELY	2
120	HALA	19,13	KERAMICKÁ DLAŽBA	2
121	ZAVĚTRÍ	-	ZAMKOVÁ DLAŽBA	2
122	TECHNICKÁ MÍSTNOST	4,16	KERAMICKÁ DLAŽBA	2

NOVÁ UŽITNÁ PLOCHA 1NP 161,15 m²
CELKOVÁ UŽITNÁ PLOCHA 775,59 m²
NOVĚ ZASTAVĚNÁ PLOCHA 230,14 m²
CELKOVÁ ZASTAVĚNÁ PLOCHA 712,92 m²

LEGENDA MATERIÁLŮ

- STÁLKY KONSTRUKCE
- NOVNÉ ŽIVO 1,25mm; 20mm (VČETNĚ OMRKY)
- PRŮKY 115mm (VČETNĚ OMRKY)
- PRŮKY 110mm (VČETNĚ OMRKY)
- TEPELNÁ IZOLACE MINERÁLNÍ VATA
- TEPELNÁ IZOLACE POLYSTYRÉN
- NOVNÉ ŽIVO 1,44mm (VČETNĚ OMRKY)
- PROSTÝ BETON
- ŽELEZOBETON
- BETONOVÁ ZAMKOVÁ DLAŽBA POCHODI
- BETONOVÁ ZAMKOVÁ DLAŽBA POLOŽENÁ
- NEZV. INOVACIČNÍ KONV. ODDĚLENÍ PLUVNĚHO KOTLE
- POŽÁRNÍ HYDRANT

±0,000 = ÚROVEŇ PODLAHY 1.NP = 350,24 m n.m., B.p.v.			
ZODP. PROJEKTANT	VYPRACOVAL	KRESLIL	KONTRLOVAL
ING.ARCH.B.ROUBÍKOVÁ	ING.ARCH.B.ROUBÍKOVÁ	ING.P.SVÁČEK	ING.ARCH.B.ROUBÍKOVÁ
KRAJ OLOMOUČSKÝ STAVEBNÍ ÚŘAD HRANICE			
INVESTOR: OBEC STŘÍTEŽ NAD LUDINOU, STŘÍTEŽ NAD LUDINOU 122, 753 63			
REKONSTRUKCE SOKOLOVNY			
VČETNĚ NAPOJENÍ NA TECHNICKOU INFRASTRUKTURU, STŘÍTEŽ NAD LUDINOU Č.P. 175, K.Ú. STŘÍTEŽ NAD LUDINOU, PARC.Č. ST. 250, ST. 197/1, ST.197/2, 121/1, 121/2			
FORMAT	8x4	DATUM	08.2015
STUPEŇ	DPS	MĚŘÍTKO	1:75
ČÁST PD	ČÍSLO PŘÍLOHY	PŮDORYS 1NP	
D.1.1	1.3		