


PŮDORYS 2NP – NOVÝ STAV

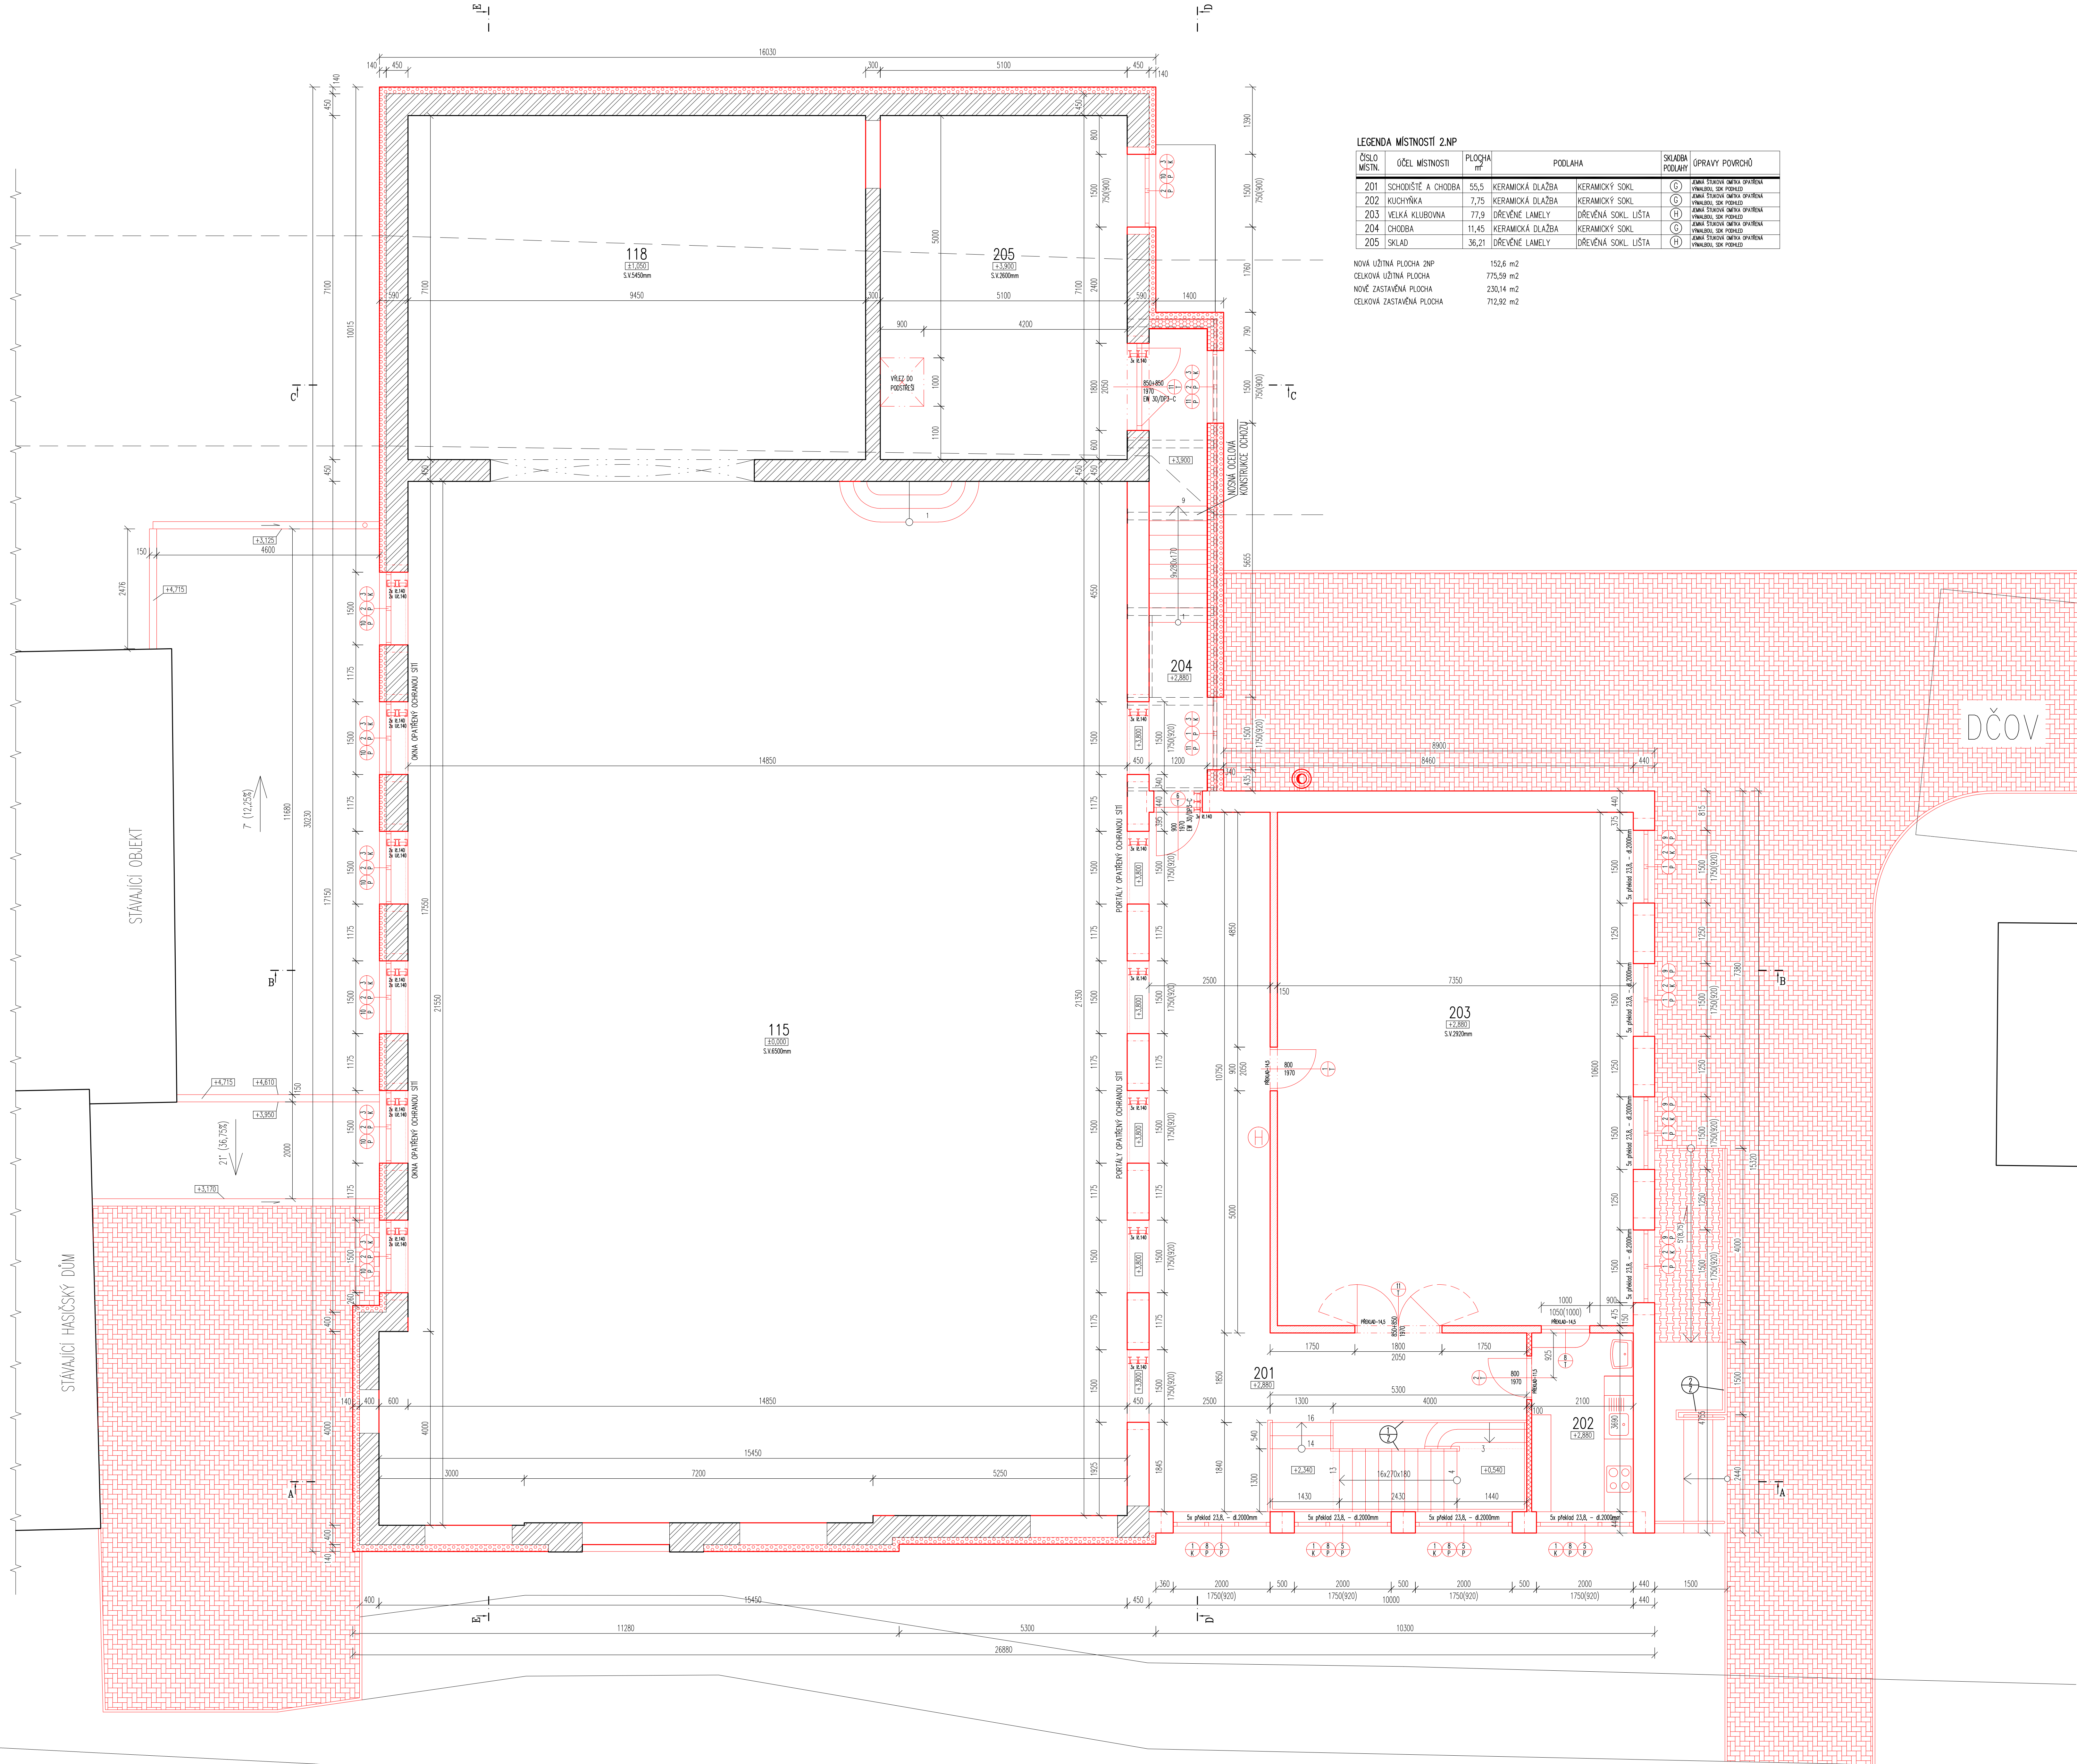

LEGENDA MÍSTNOSTI 2NP				
ČÍSLO MÍSTN.	ÚČEL MÍSTNOSTI	PLOCHA m²	PODLAHA	SKLADBA PODLAHY
201	SCHODIŠTĚ A CHODBA	55,5	KERAMICKÁ DLAŽBA	KERAMICKÝ SKL.
202	KUCHYŇKA	7,75	KERAMICKÁ DLAŽBA	KERAMICKÝ SKL.
203	VELKÁ KLUBOVNA	77,9	DŘEVĚNÉ LAMELY	DŘEVĚNÁ SKL. UŠTĚ
204	CHODBA	11,45	KERAMICKÁ DLAŽBA	KERAMICKÝ SKL.
205	SKLAD	36,21	DŘEVĚNÉ LAMELY	DŘEVĚNÁ SKL. UŠTĚ

NOVÁ UŽITNÁ PLOCHA 2NP 152,6 m²
CELKOVÁ UŽITNÁ PLOCHA 775,99 m²
NOVÉ ZASTAVĚNÁ PLOCHA 230,14 m²
CELKOVÁ ZASTAVĚNÁ PLOCHA 712,82 m²

LEGENDA MATERIÁLŮ	
	STAVAJÍCÍ KONSTRUKCE
	NOŠNĚ ŽIVNO U.440mm (VČETNĚ DMYTŮ)
	NOŠNĚ ŽIVNO U.250mm; 200mm (VČETNĚ DMYTŮ)
	PRŮKY U.150mm (VČETNĚ DMYTŮ)
	PRŮKY U.100mm (VČETNĚ DMYTŮ)
	TEPELNÁ ISOLACE MINERÁLNÍ VATA
	TEPELNÁ ISOLACE POLYSTYREN
	PROSTÝ BETON
	ŽELEZOBETON
	BETONOVÁ ZÁMKOVÁ DLAŽBA POCHODŮ
	BETONOVÁ ZÁMKOVÁ DLAŽBA POUŽÍVĚNÁ
	NEREZ OKUPLAŠŤOVÝ KOMIN. ZODKŮŘEN FUNKČNÍMI MŮSTKY
	POŽÁVNÍ HYDRANT

±0,000 = ÚROVEŇ PODLAHY 1NP = 350,24 m n.n., B.p.v.

ZODP. PROJEKTANT	VYPRACOVAL	KRESLIL	KONTROLOVAL
ING.ARCH.B.ROUBKOVÁ	ING.ARCH.B.ROUBKOVÁ	ING.P.SVAČEK	ING.ARCH.B.ROUBKOVÁ
KRAJ OLOMOUCKÝ		STAVEBNÍ ÚŘAD HRANICE	
INVESTOR: OBEC STŘÍTEŽ NAD LUDINOU, STŘÍTEŽ NAD LUDINOU 122, 753 63			
REKONSTRUKCE SOKOLOVNY		FORMÁT	8x4
VČETNĚ NÁPOJENÍ NA TECHNICKOU INFRASTRUKTURU, STŘÍTEŽ NAD LUDINOU Č.P. 175, K.Ú. STŘÍTEŽ NAD LUDINOU, PARC.Č. ST. 250, ST. 197/1, ST.197/2, 121/1, 121/2		DATUM	08.2015
		STUPEŇ	DPS
		MĚŘÍTKO	1:75
PŮDORYS 2NP		ČÁST PD	ČÍSLO PŘÍLOHY
		D.1.1	1.4