


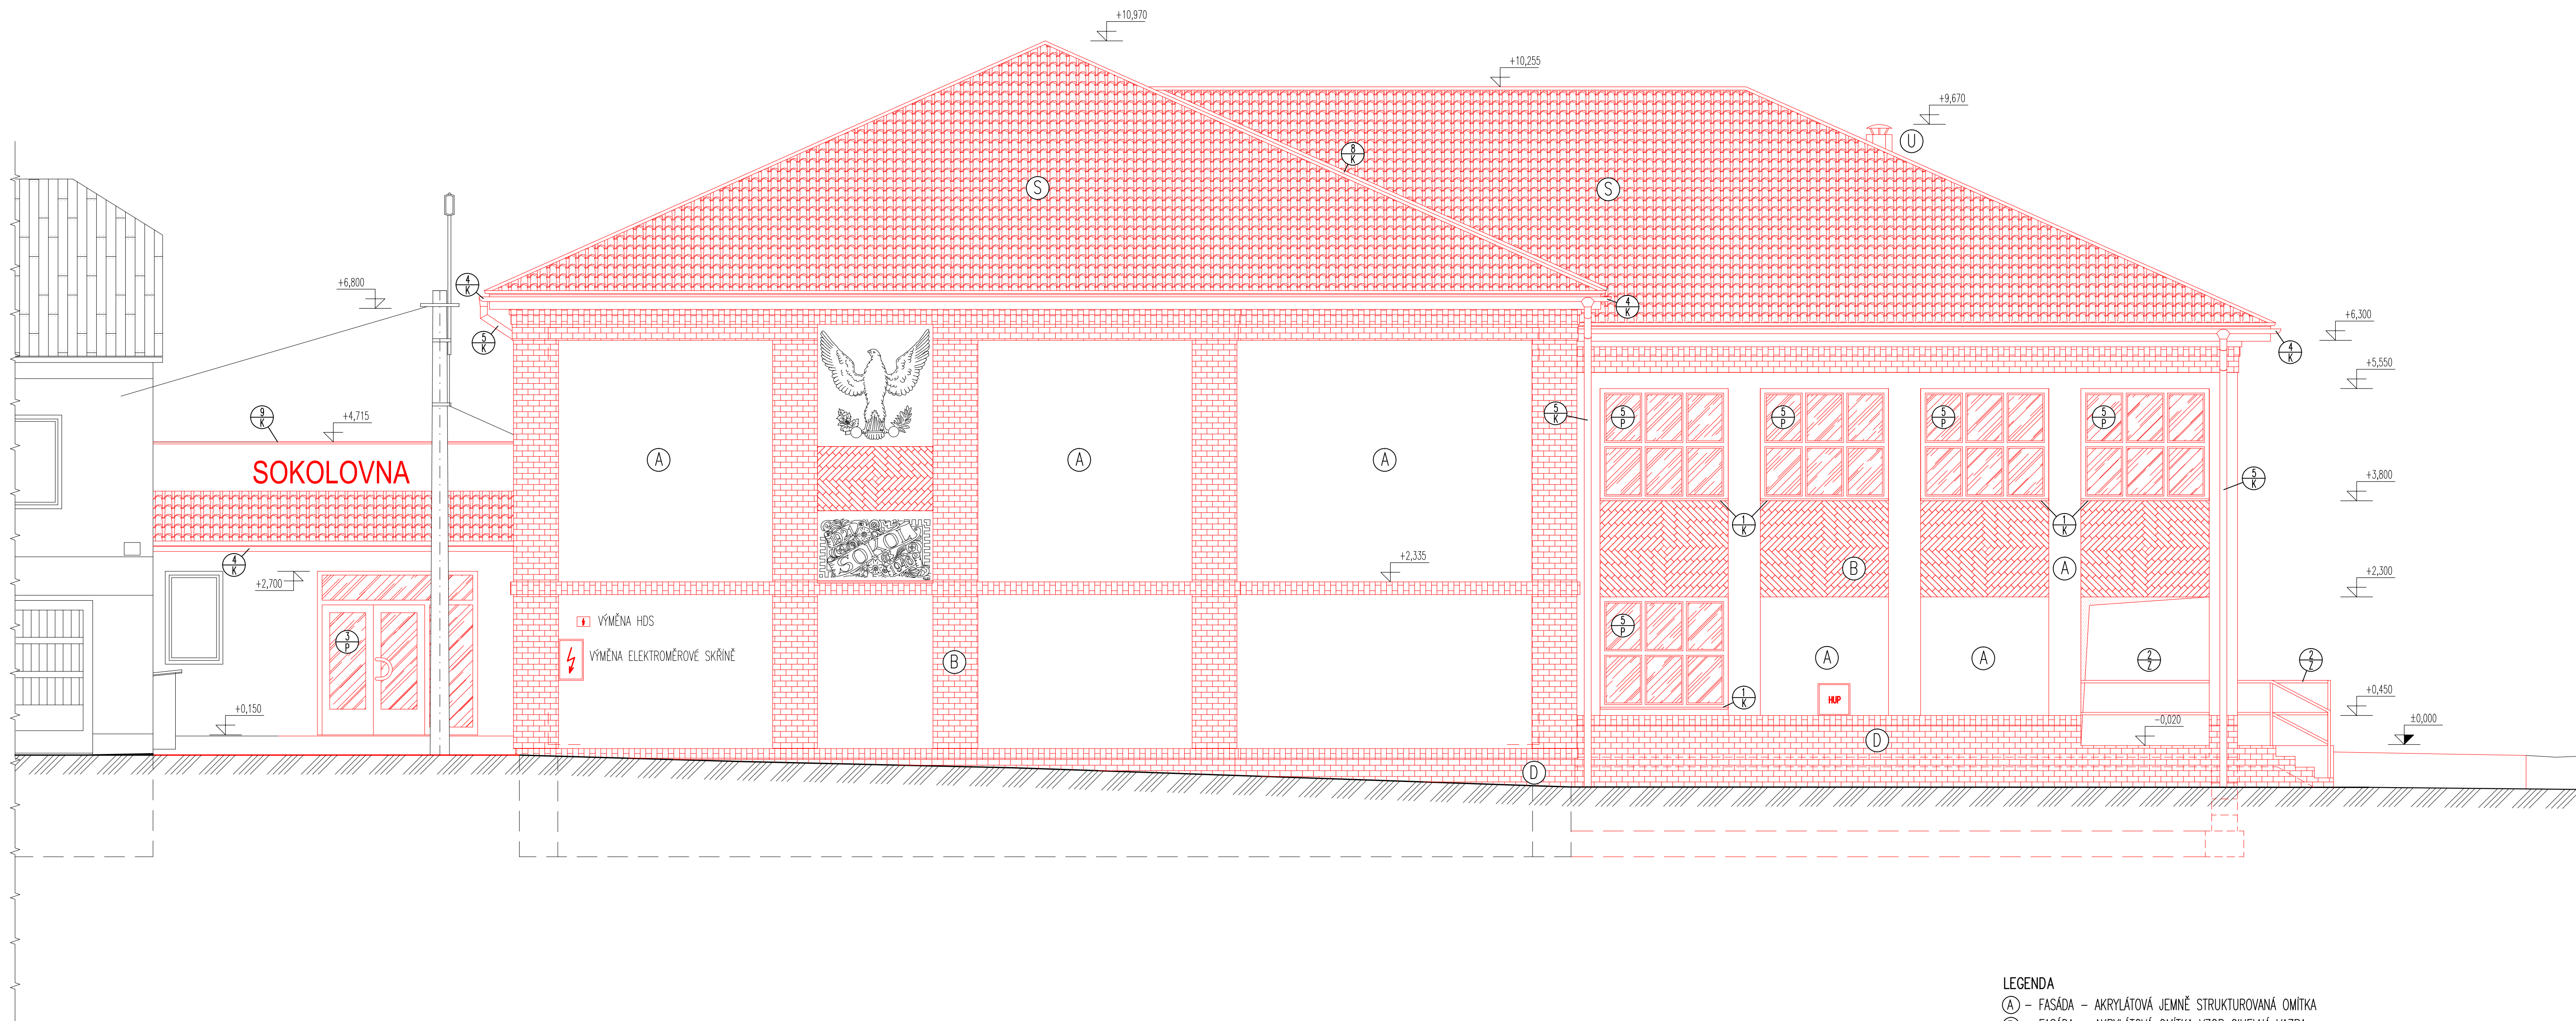

- LEGENDA
- (A) - FASÁDA - AKRYLÁTOVÁ JEMNĚ STRUKTUROVANÁ OMÍTKA
 - (B) - FASÁDA - AKRYLÁTOVÁ OMÍTKA VZOR CIHELNÁ VAZBA
 - (D) - SOKL - AKRYLÁTOVÁ OMÍTKA VZOR CIHELNÁ VAZBA
 - (K) - KLEMPÍŘSKÉ VÝROBKY - POZINKOVANÝ PLECH
 - (P) - PLASTOVÉ VÝROBKY - OKNA, DVEŘE
 - (S) - STŘEŠNÍ KRYTINA - STŘEŠNÍ KERAMICKÉ TAŠKY
 - (T) - TESARSKÉ KONSTRUKCE A VÝROBKY - NATĚR VODNÍ LAZURA
 - (U) - KOMÍN - KOMÍNOVÝ PLÁŠŤ NEREZOVÝ
 - (V) - VÝLEZ NA STŘECHU
 - (Z) - ZÁMEČNICKÉ VÝROBKY

±0,000 = ÚROVEŇ PODLAHY 1.NP = 350,24 m n.m., B.p.v.				
ZODP. PROJEKTANT	VYPRACOVAL	KRESLIL	KONTROLOVAL	
ING.ARCH.B.ROUBÍKOVÁ	ING.ARCH.B.ROUBÍKOVÁ	ING.P.SVÁČEK	ING.ARCH.B.ROUBÍKOVÁ	
KRAJ OLOMOUCKÝ		STAVEBNÍ ÚŘAD HRANICE		
INVESTOR: INVESTOR: OBEC STŘÍTEŽ NAD LUDINOU, STŘÍTEŽ NAD LUDINOU 122, 753 63				
REKONSTRUKCE SOKOLOVNY			FORMÁT	4xA4
VČETNĚ NÁPOJENÍ NA TECHNICKOU INFRASTRUKTURU, STŘÍTEŽ NAD LUDINOU Č.P. 175, K.Ú. STŘÍTEŽ NAD LUDINOU, PARC.Č. ST. 250, ST. 197/1, ST.197/2, 121/1, 121/2			DATUM	08.2015
			STUPEŇ	DPS
			MĚŘÍTKO	1:50
POHLED SEVERO-ZÁPADNÍ			ČÁST PD	ČÍSLO PŘÍLOHY
			D.1.1	1.12